Skandwood

Livet med heste

Katalog 2021

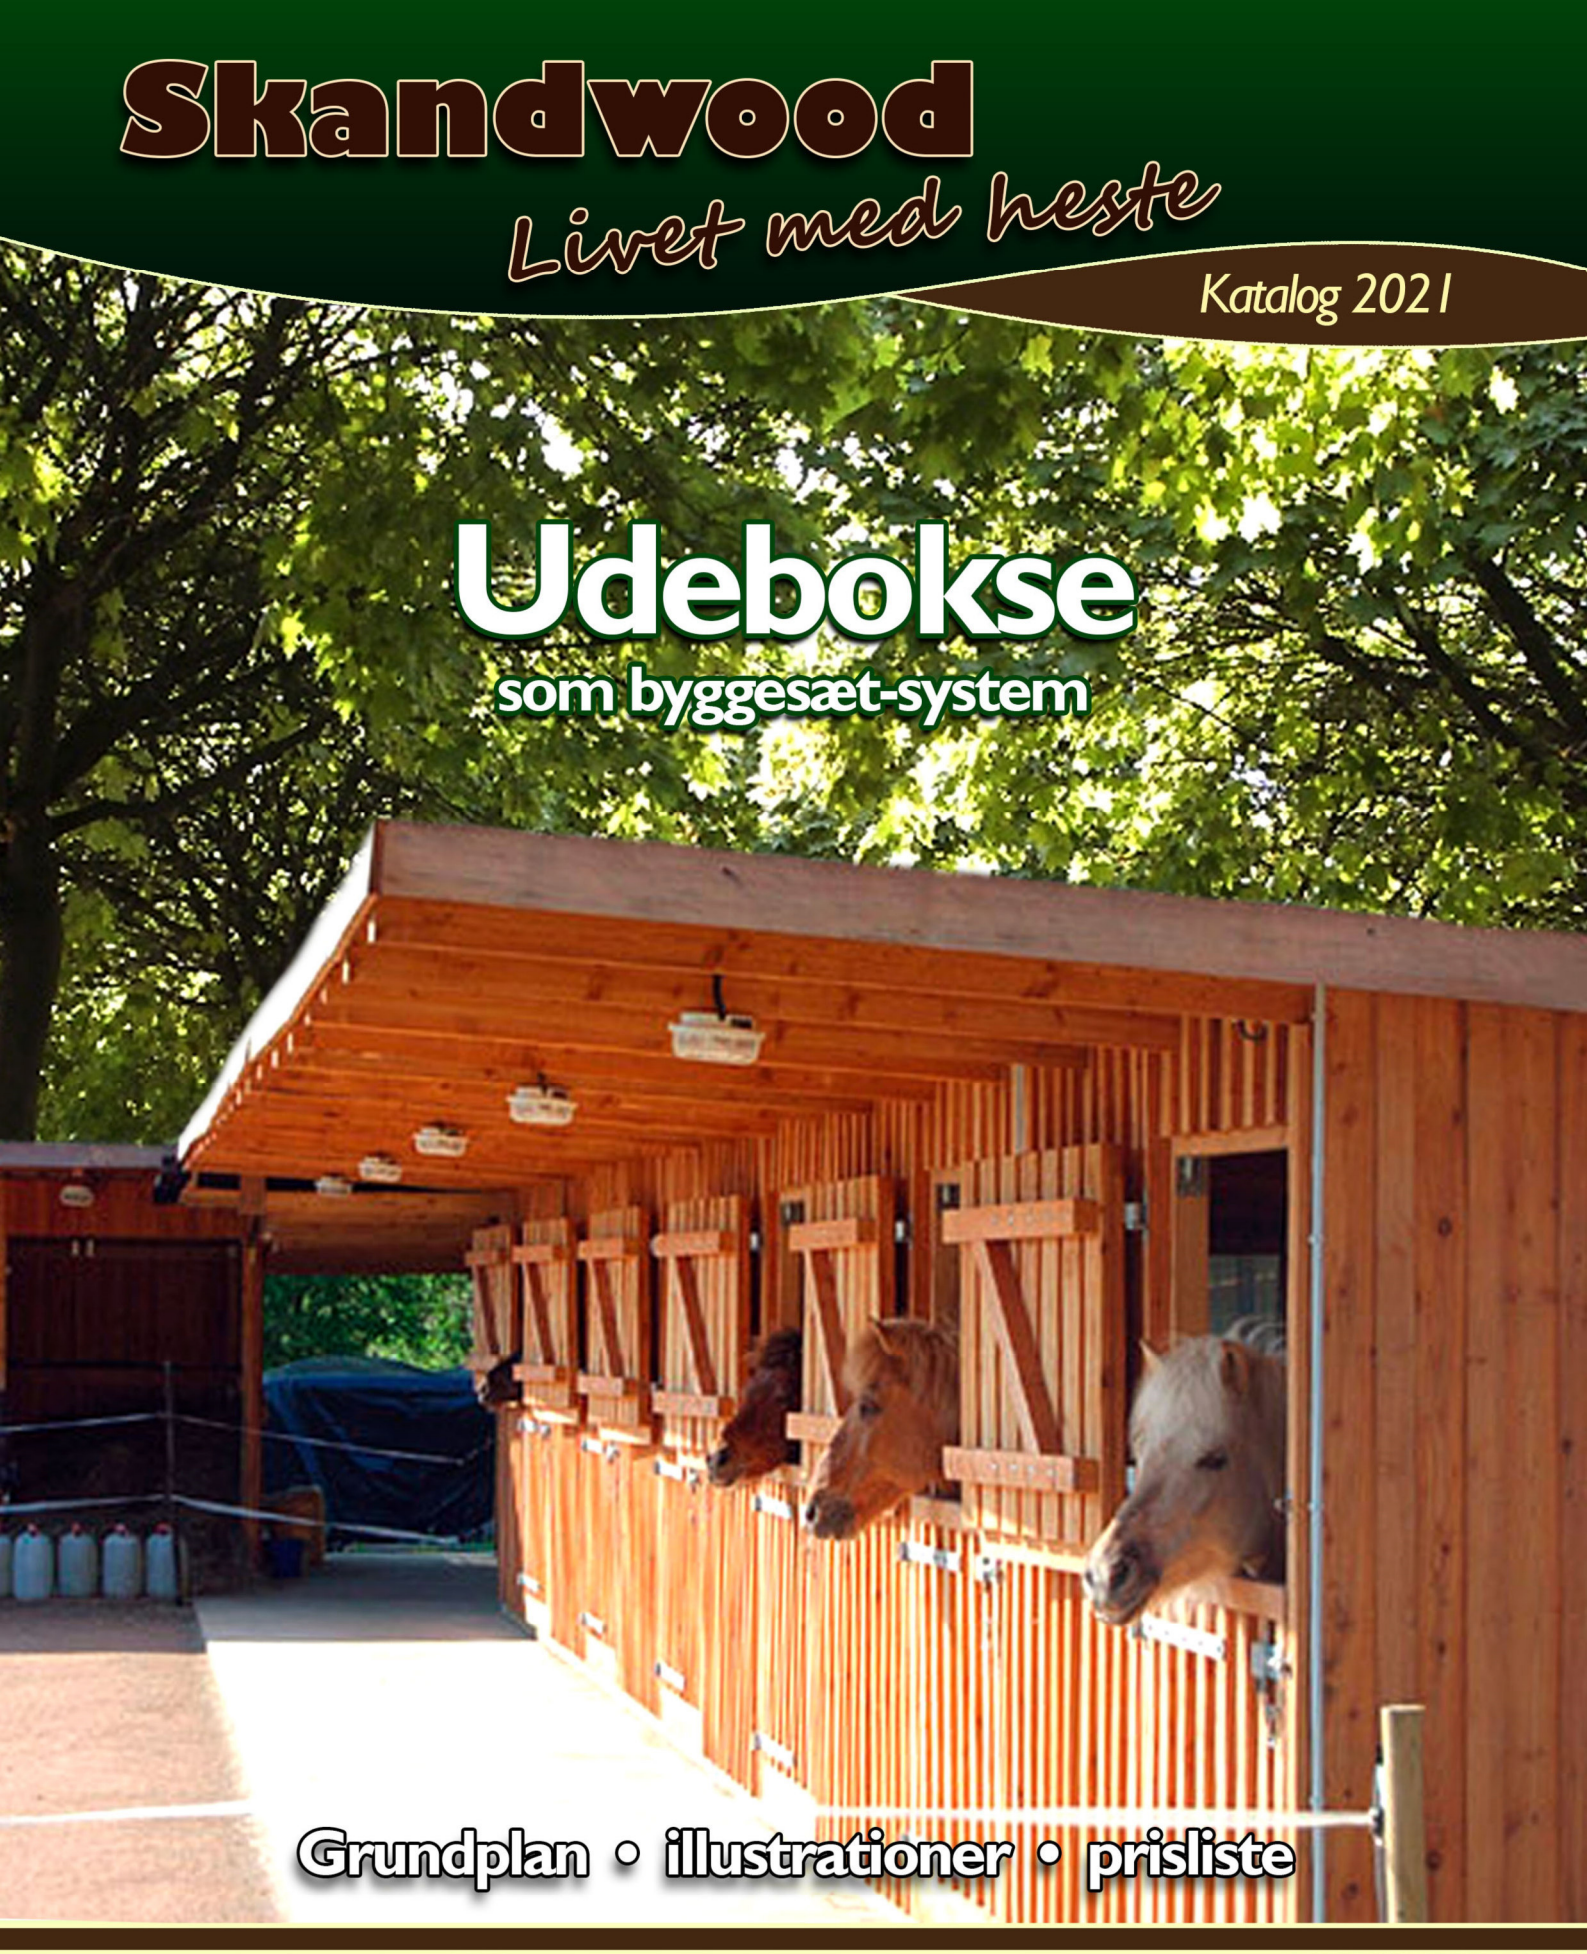

Udebokse

som byggesæt-system

Grundplan • illustrationer • prisliste

www.skandwood.dk og www.arnaborg.com

Arnaborg ApS • Gwen Merle Jarchow-Mauritz
Lundtoftvej 10 • 6340 Kruså • Tlf +45 30 35 11 53 • Mail: info@arnaborg.com

Prisliste udebokse (gyldigt fra den 01.07.2021)

Arnaborg ApS • G. Jarchow-Mauritz • Lundtoftvej 10 • DK-6340 Kruså • Tlf. +45 30 35 11 53 • E-Mail: info@arnaborg.com

Art.-nr.	Betegnelse	Størrelse L/B	Pris inkl. moms	
	Enebokse		**Toppen 2,6 m**	**Toppen 3 m**
020	Udeboks, ene, 2-delt dør, 1,2 m tagudhæng	3,26 x 3,26 m	23.815,00 kr.	28.050,00 kr.
021	Udeboks, ene, 2-delt dør, 1,2 m tagudhæng	3,26 x 3,76 m	26.730,00 kr.	31.340,00 kr.
022	Udeboks, ene, 2-delt dør, 1,2 m tagudhæng	3,26 x 4,26 m	29.590,00 kr.	34.595,00 kr.
023	Udeboks, ene, 2-delt dør, 1,2 m tagudhæng	4,26 x 4,26 m	37.015,00 kr.	42.735,00 kr.
	Dobbelbokse			
024	Udeboks, dobbel, 2-delte døre, 1,2m tagudhæng	3,26 x 6,34 m	37.015,00 kr.	44.550,00 kr.
025	Udeboks, dobbel, 2-delte døre, 1,2m tagudhæng	3,26 x 7,34 m	43.440,00 kr.	51.535,00 kr.
026	Udeboks, dobbel, 2-delte døre, 1,2m tagudhæng	3,26 x 8,34 m	49.390,00 kr.	58.080,00 kr.
027	Udeboks, dobbel, 2-delte døre, 1,2m tagudhæng	4,26 x 8,34 m	63.030,00 kr.	72.985,00 kr.
	Udebokse med udvidelsesmoduler			
028	Udeboks + sadelrum	3,26 x 9,42 m	54.330,00 kr.	65.010,00 kr.
029	Udeboks + sadelrum og sadelplads	3,26 x 12,42 m	63.635,00 kr.	74.300,00 kr.
030	Udeboks + sadelrum og hølager	5,39 x 9,42 m	74.195,00 kr.	89.540,00 kr.
031	Udeboks + hjørneboks og sadelplads	7,49 x 10,70 m	74.660,00 kr.	86.735,00 kr.
	Udebokse i rækken			
032	3 bokse i rækken 3,00 x 3,00 m	3,26 x 9,42 m	55.165,00 kr.	65.725,00 kr.
033	4 bokse i rækken 3,00 x 3,00 m	3,26 x 12,50 m	72.710,00 kr.	86.515,00 kr.
034	5 bokse i rækken 3,00 x 3,00 m	3,26 x 15,58 m	88.695,00 kr.	105.655,00 kr.
035	6 bokse i rækken 3,00 x 3,00 m	3,26 x 18,66 m	102.960,00 kr.	123.060,00 kr.
036	3 bokse i rækken 3,00 x 3,50 m	3,26 x 10,92 m	64.735,00 kr.	76.230,00 kr.
037	4 bokse i rækken 3,00 x 3,50 m	3,26 x 14,50 m	84.810,00 kr.	99.935,00 kr.
038	5 bokse i rækken 3,00 x 3,50 m	3,26 x 18,08 m	103.700,00 kr.	122.320,00 kr.
039	6 bokse i rækken 3,00 x 3,50 m	3,26 x 21,66 m	121.000,00 kr.	143.165,00 kr.
040	3 bokse i rækken 3,00 x 4,00 m	3,26 x 12,42 m	73.690,00 kr.	86.405,00 kr.
041	4 bokse i rækken 3,00 x 4,00 m	3,26 x 16,50 m	96.680,00 kr.	113.135,00 kr.
042	5 bokse i rækken 3,00 x 4,00 m	3,26 x 20,58 m	118.965,00 kr.	139.260,00 kr.
043	6 bokse i rækken 3,00 x 4,00 m	3,26 x 24,66 m	139.260,00 kr.	163.460,00 kr.

Priserne gælder for et komplet byggesæt eksklusiv transport.
Montagematerialet er inkluderet i leveringsomfanget.
Bygningerne bliver fremstillet i lærketræ.
Træskelettet bliver fremstillet i 8 x 10 cm tykt timber træ og den udvendige beklædning af
2 x 25 mm tykke bræddebeklædning (sammensætbeklædning = 50 mm+A85 vægtykkelse).
Vægelementerne er komplet premonteret, så du bare samler elementerne
og sømmer og skrue dem sammen. Taget er som standard inddækket med
galvaniserede, grå-hvide stål-trapezplader.
Andre farver er muligt.

Udebokse

Leveres som samlesæt i moduler fra Skandwood - Premonterede vægelementer, let at samle.

Eneboks

Grundplaner og illustrationer i følgende størrelser:

- **3,26 x 3,26 m**
- **3,26 x 3,76 m**
- **3,26 x 4,26 m**
- **4,26 x 4,26 m**

Fra kr. 21.650,-

Art.-nr. 020 Udeboks med 2-delt dør 3,26 x 3,26 m

Arnaborg ApS • G. Jarchow-Mauritz • Lundtoftvej 10 • DK-6340 Kruså • Tlf. +45 30 35 11 53 • E-mail: info@arnaborg.com

Grundplan

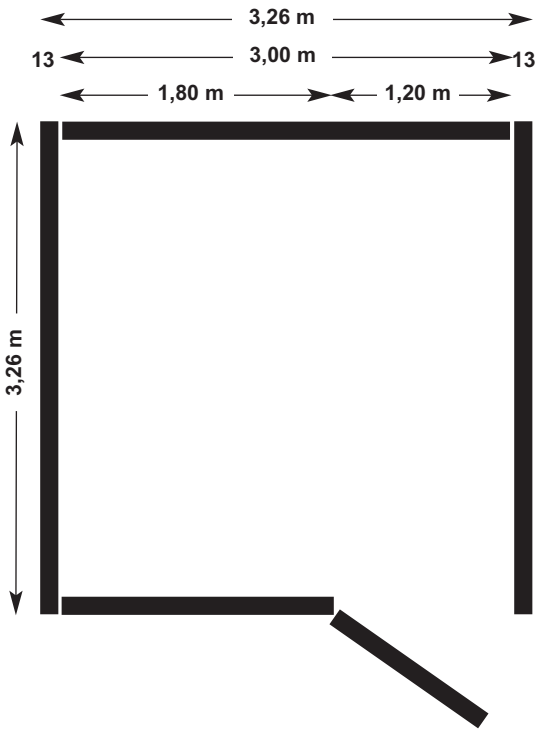

Forfra

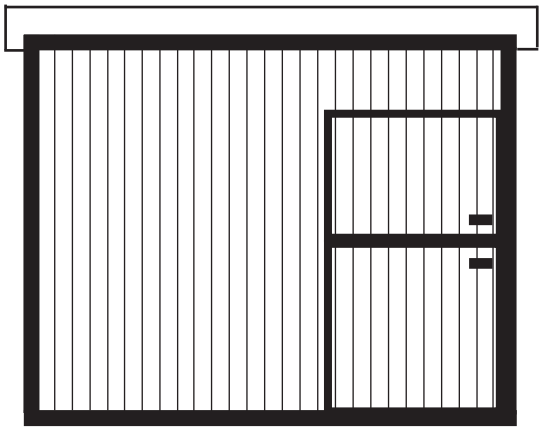

Bagfra

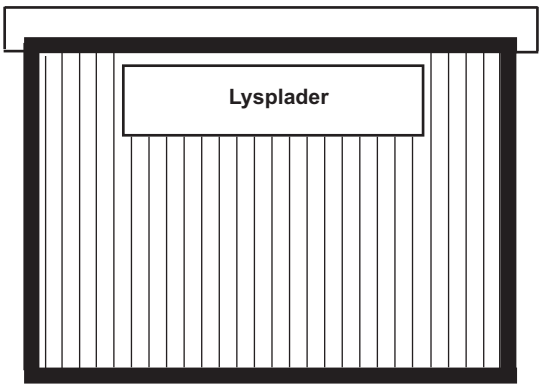

Set fra siden

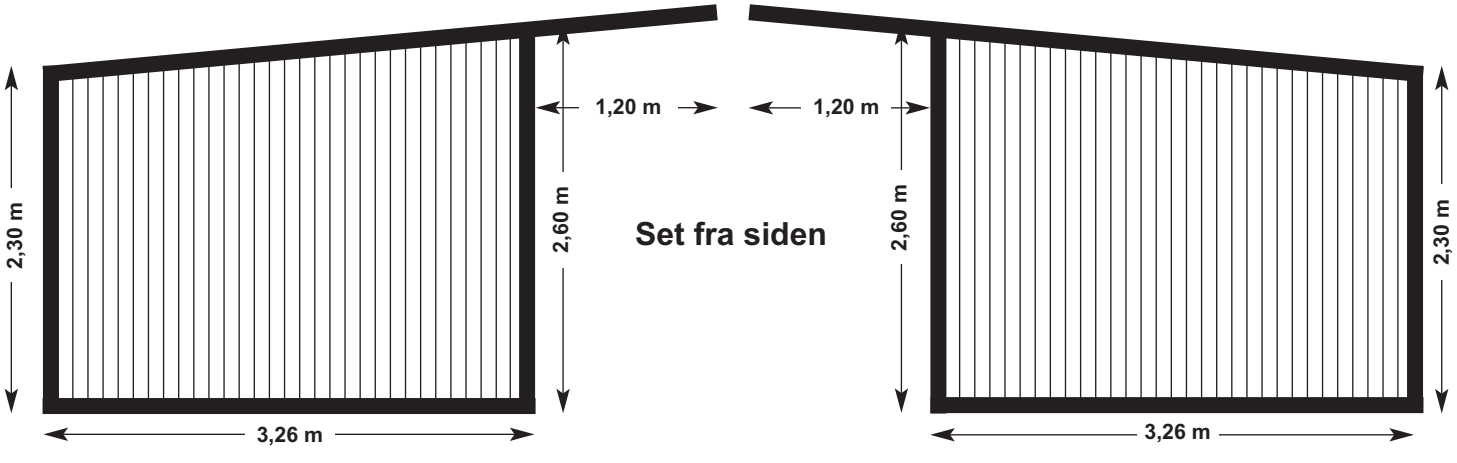

Art.-nr. 021 Udeboks med 2-delt dør 3,26 x 3,76 m

Arnaborg ApS • G. Jarchow-Mauritz • Lundtoftvej 10 • DK-6340 Kruså • Tlf. +45 30 35 11 53 • E-mail: info@arnaborg.com

Grundplan

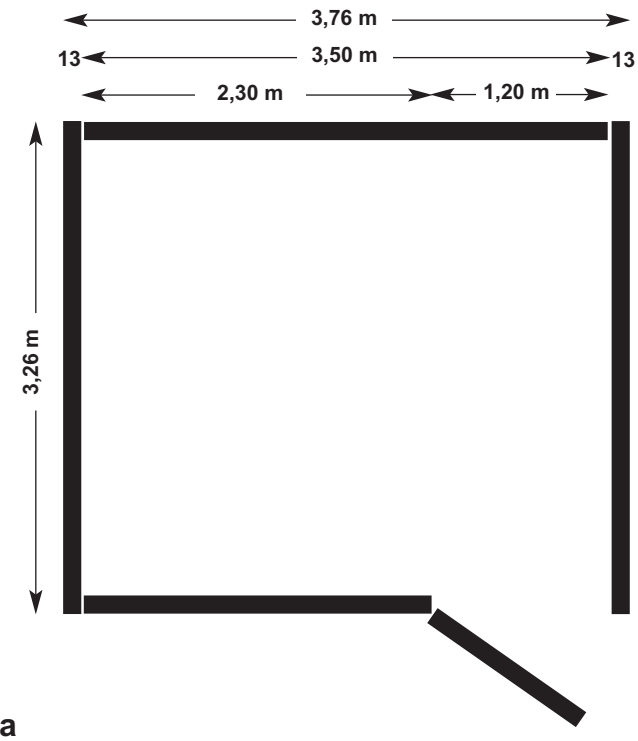

Forfra

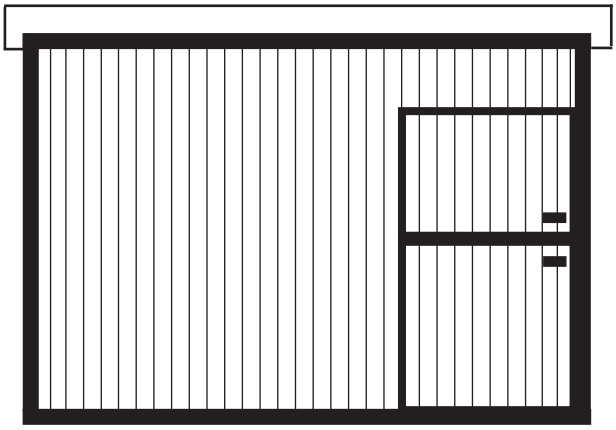

Bagfra

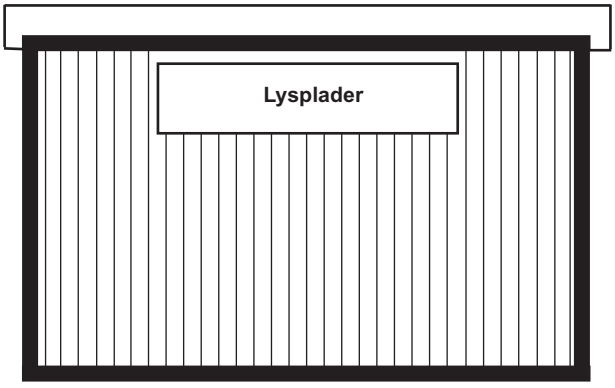

Set fra siden

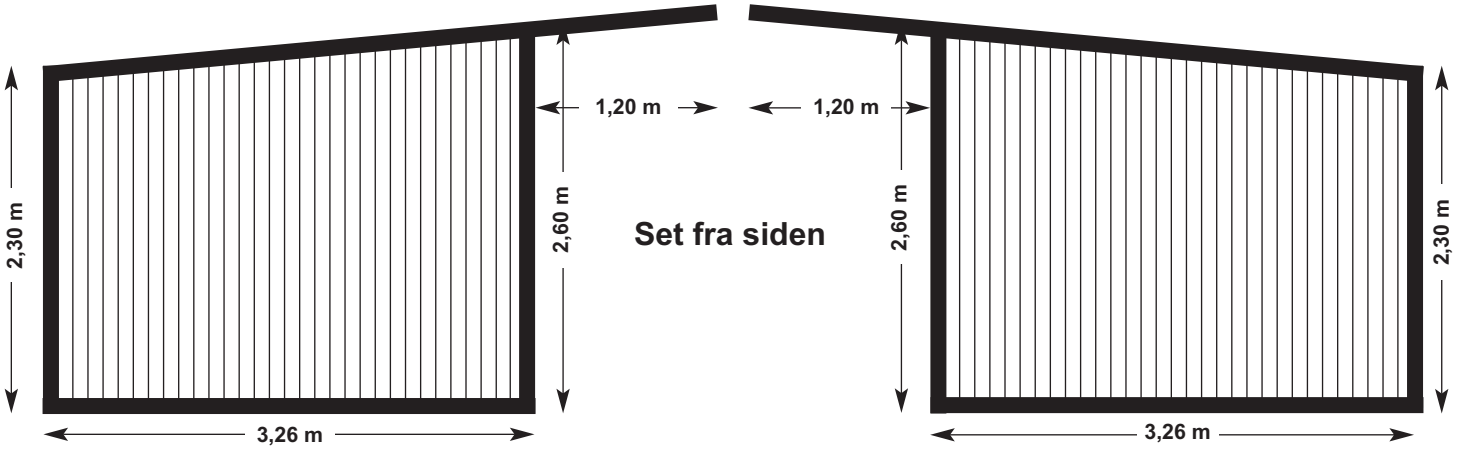

Art.-nr. 022 Udeboks med 2-delt dør 3,26 x 4,26 m

Arnaborg ApS • G. Jarchow-Mauritz • Lundtoftvej 10 • DK-6340 Kruså • Tlf. +45 30 35 11 53 • E-mail: info@arnaborg.com

Grundplan

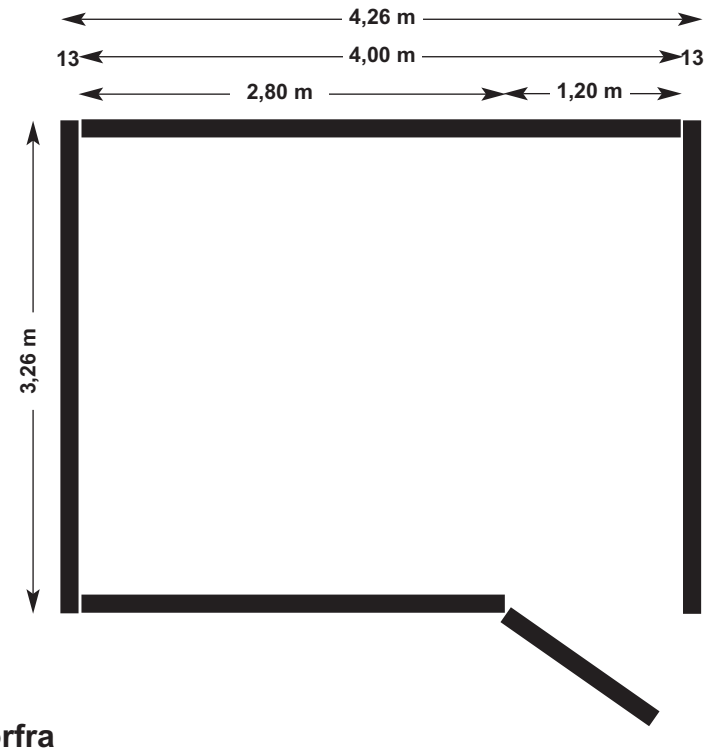

Forfra

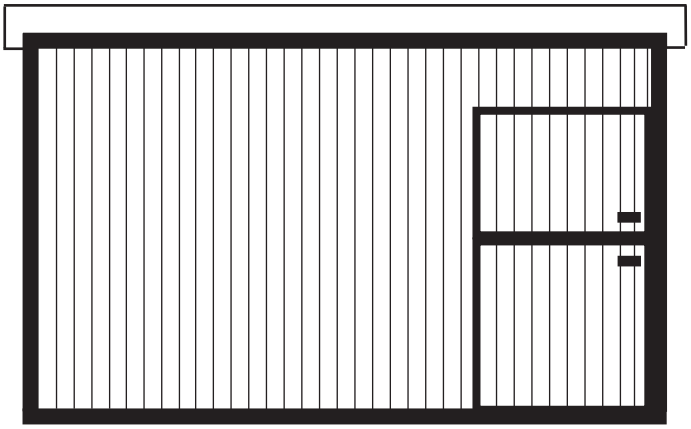

Bagfra

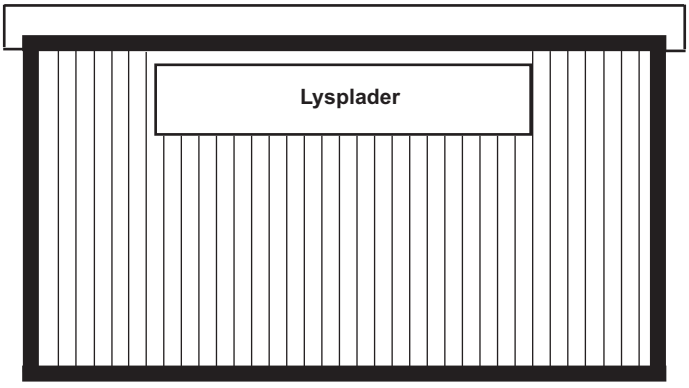

Set fra siden

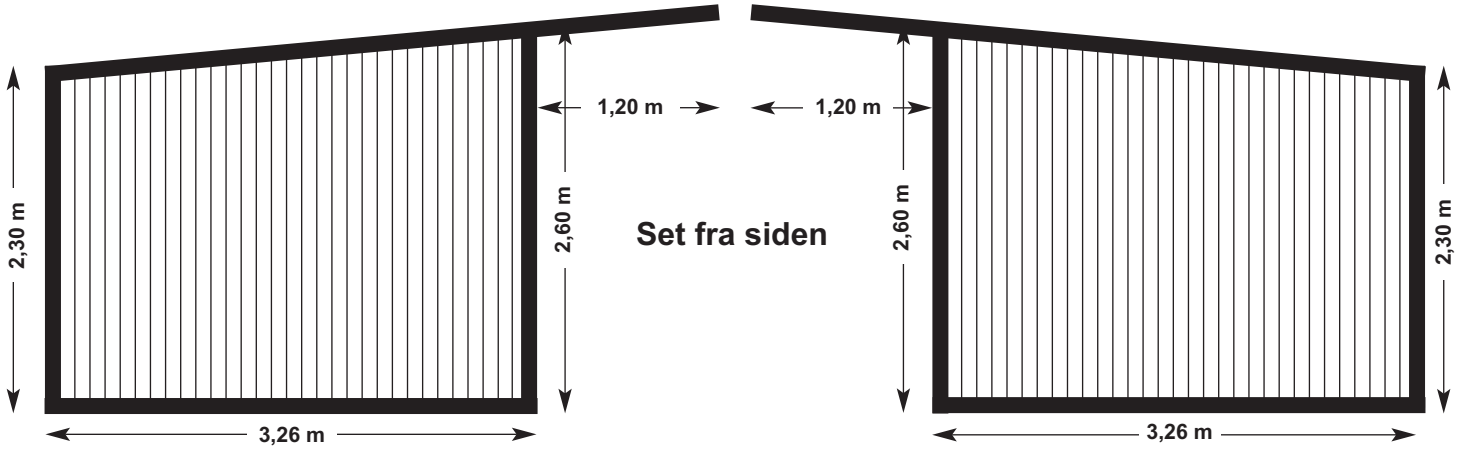

Art.-nr. 023 Udeboks med 2-delt dør 4,26 x 4,26 m

Arnaborg ApS • G. Jarchow-Mauritz • Lundtoftvej 10 • DK-6340 Kruså • Tlf. +45 30 35 11 53 • E-mail: info@arnaborg.com

Grundplan

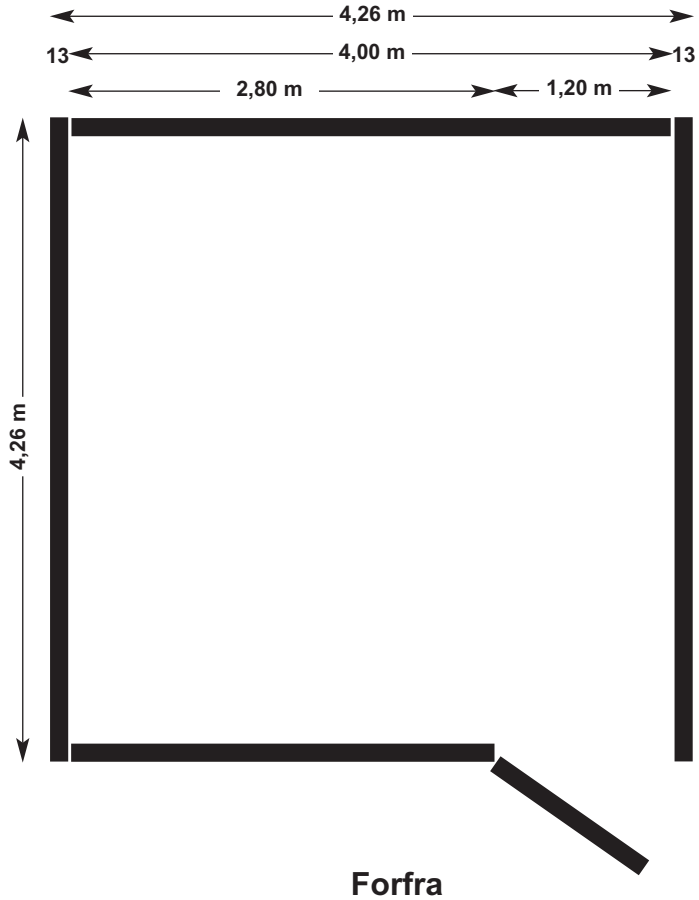

Forfra

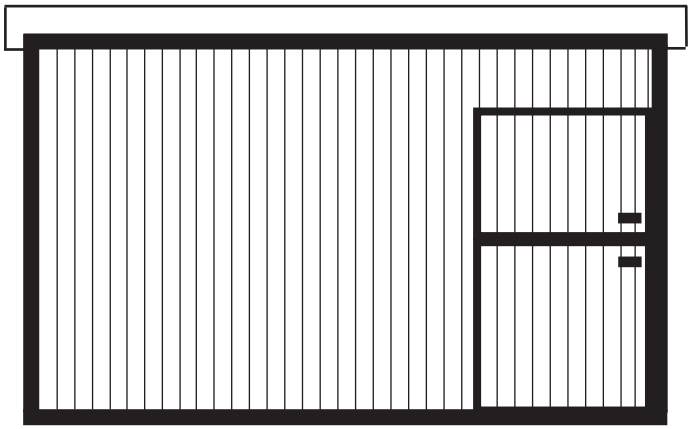

Bagfra

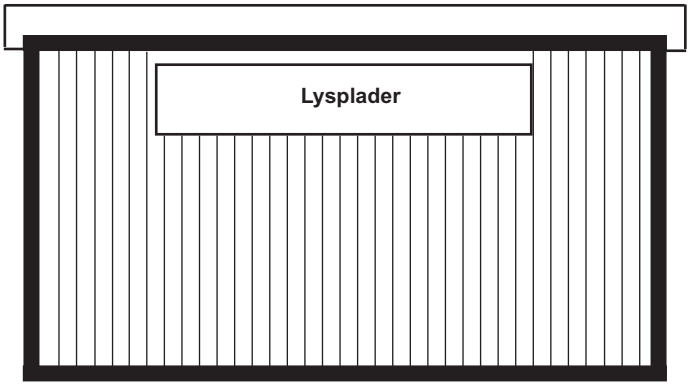

Art.-nr. 023 Udeboks med 2-delt dør 4,26 x 4,26 m

Arnaborg ApS • G. Jarchow-Mauritz • Lundtoftvej 10 • DK-6340 Kruså • Tlf. +45 30 35 11 53 • E-mail: info@arnaborg.com

Set fra siden

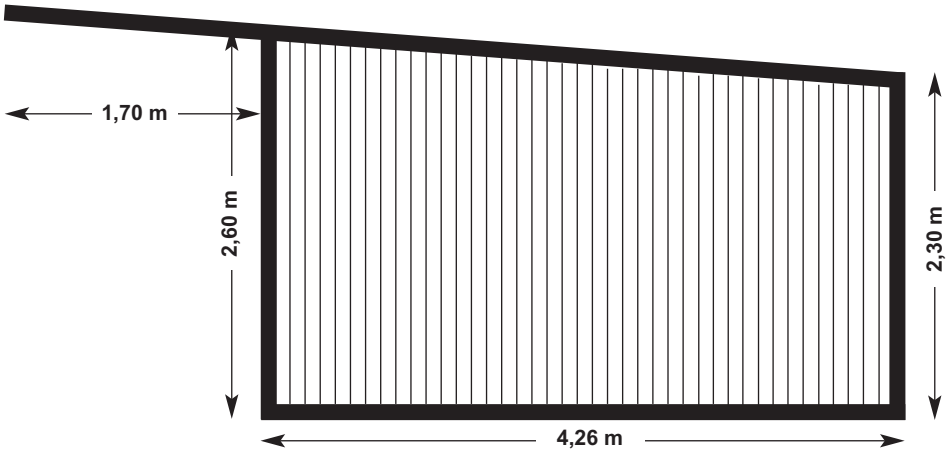

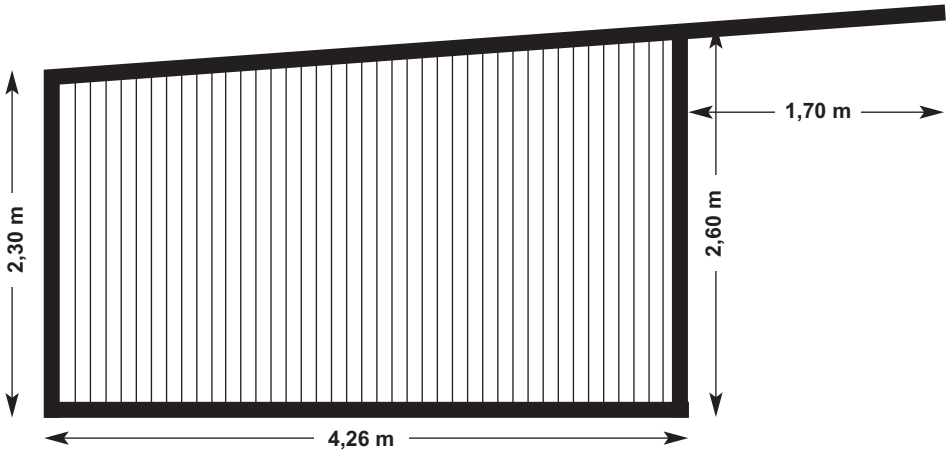

Udebokse

Leveres som samlesæt i moduler fra Skandwood - Premonterede vægelementer, let at samle.

Dobbelboks

Grundplaner og illustrationer i følgende størrelser:

- 3,26 x 6,34 m
- 3,26 x 7,34 m
- 3,26 x 8,34 m
- 4,26 x 8,34 m

Art.-nr. 024 **Dobbelboks med 2-delt døre** <u>3,26 x 6,34 m</u>

Arnaborg ApS • G. Jarchow-Mauritz • Lundtoftvej 10 • DK-6340 Kruså • Tlf. +45 30 35 11 53 • E-mail: info@arnaborg.com

Grundplan

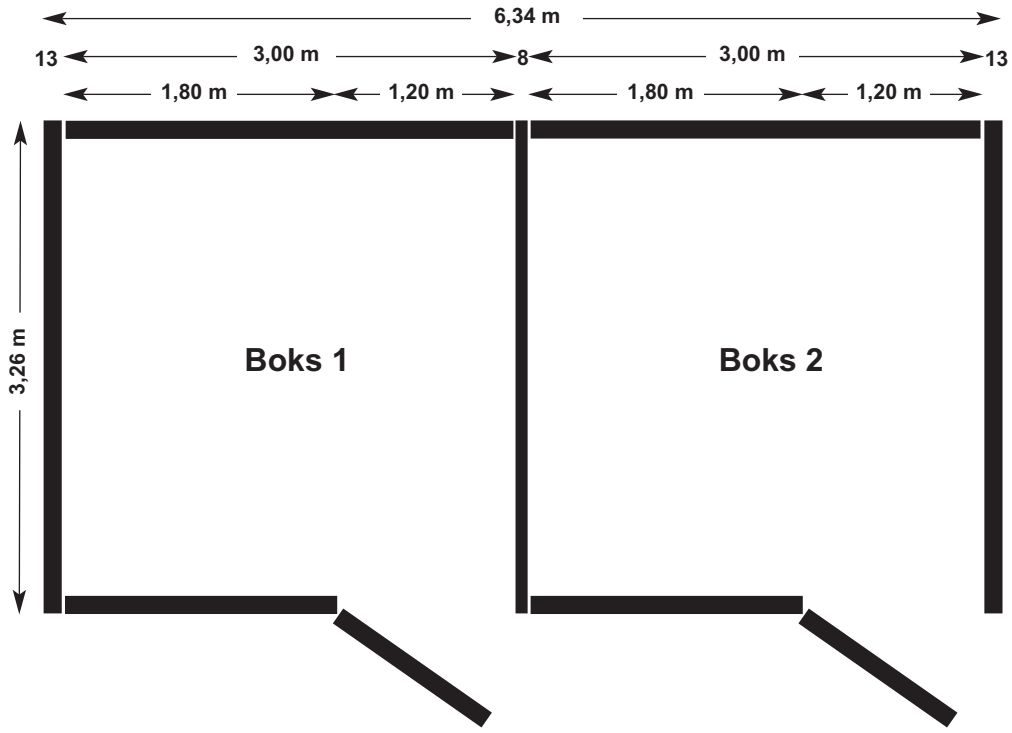

Forfra

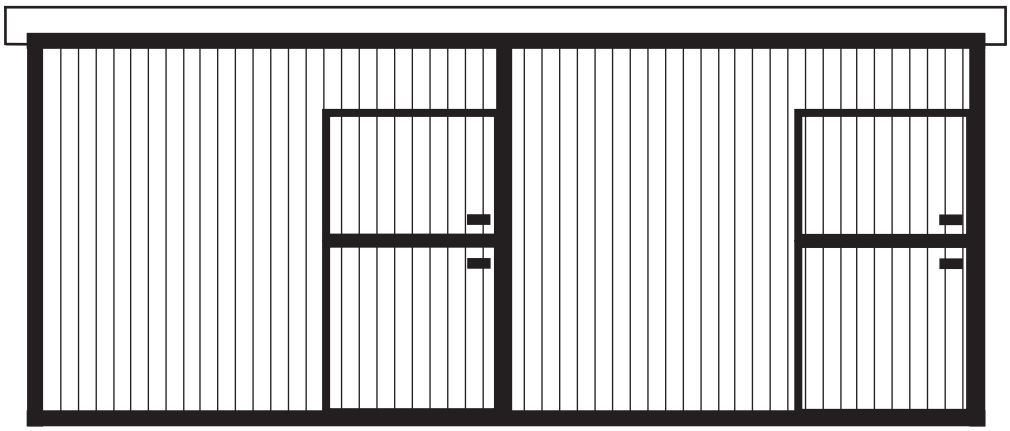

Bagfra

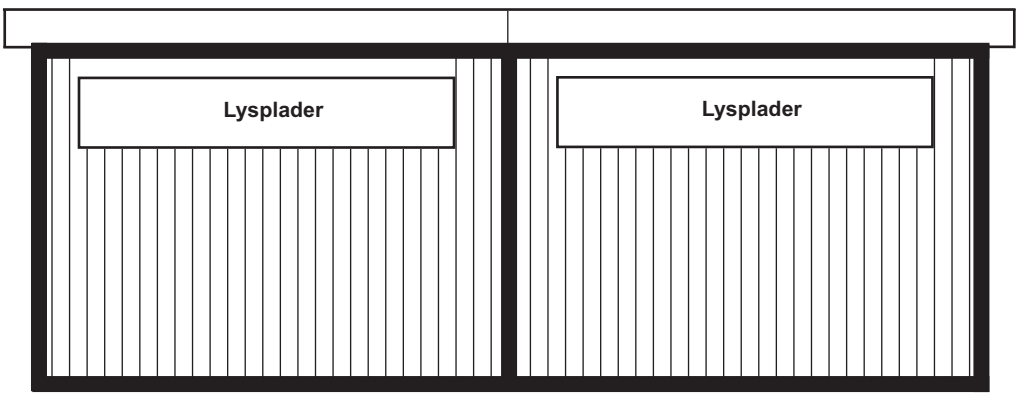

Art.-nr. 024 Dobbelboks med 2-delt døre 3,26 x 6,34 m

Arnaborg ApS • G. Jarchow-Mauritz • Lundtoftvej 10 • DK-6340 Kruså • Tlf. +45 30 35 11 53 • E-mail: info@arnaborg.com

Set fra siden

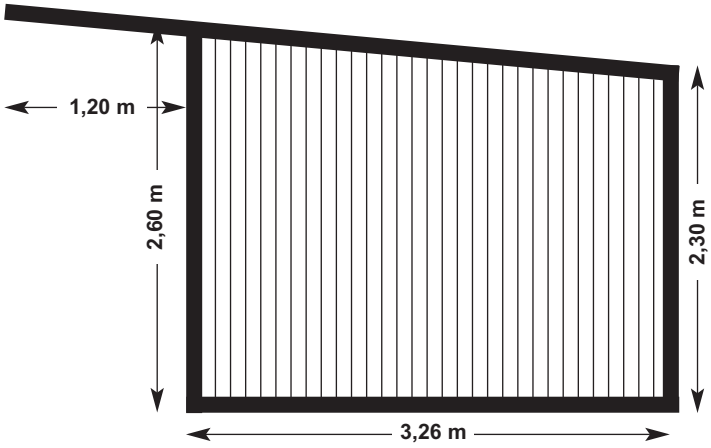

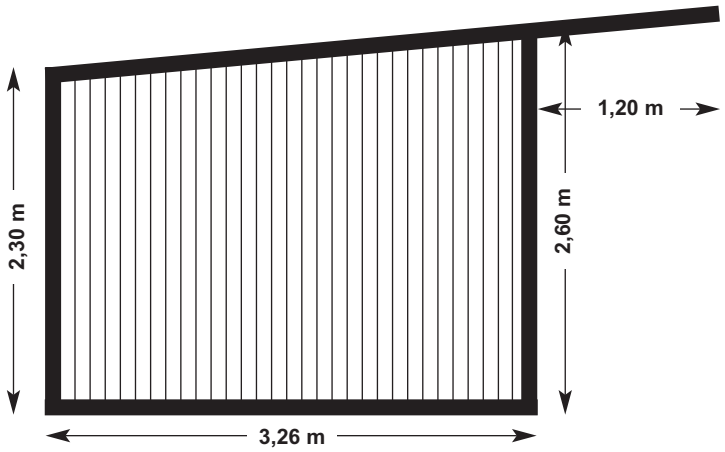

Art.-nr. 025 Dobbelboks med 2-delt døre 3,26 x 7,34 m

Arnaborg ApS • G. Jarchow-Mauritz • Lundtoftvej 10 • DK-6340 Kruså • Tlf. +45 30 35 11 53 • E-mail: info@arnaborg.com

Grundplan

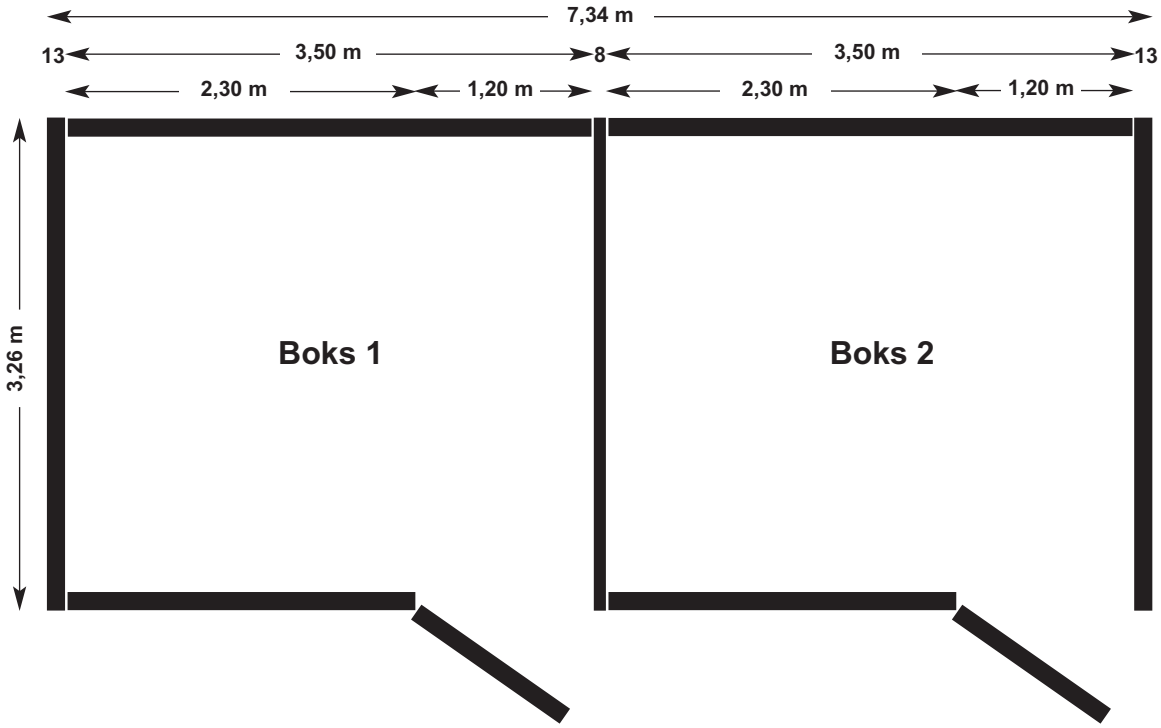

Forfra

Bagfra

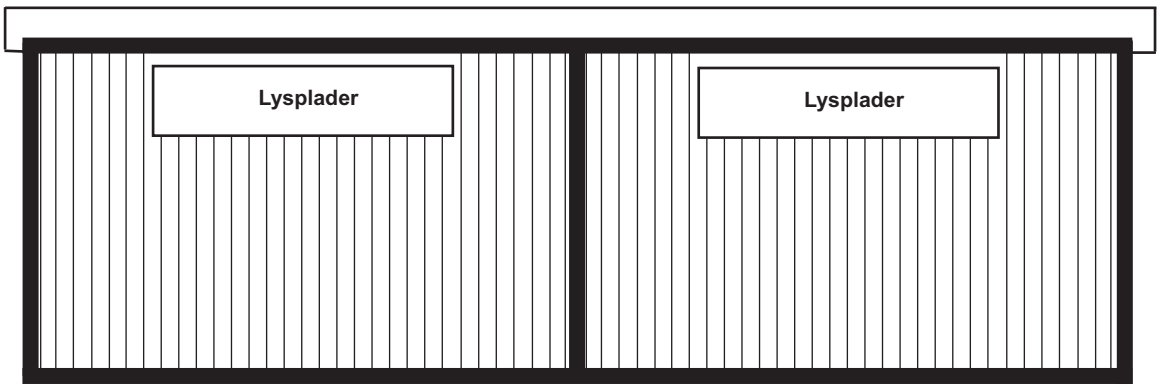

Art.-nr. 025 Dobbelboks med 2-delt døre 3,26 x 7,34 m

Arnaborg ApS • G. Jarchow-Mauritz • Lundtoftvej 10 • DK-6340 Kruså • Tlf. +45 30 35 11 53 • E-mail: info@arnaborg.com

Set fra siden

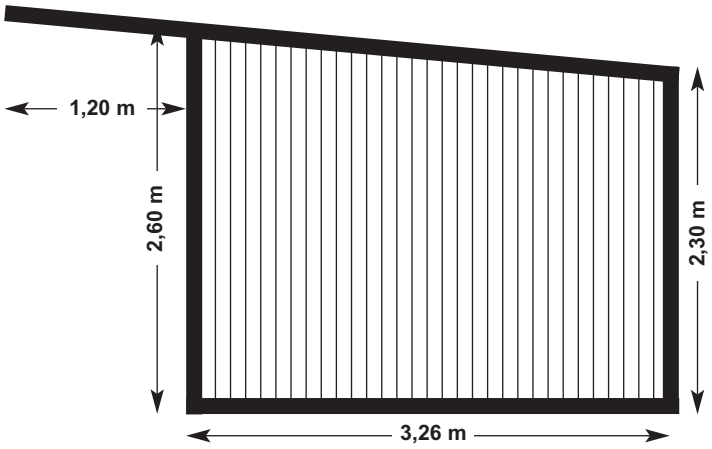

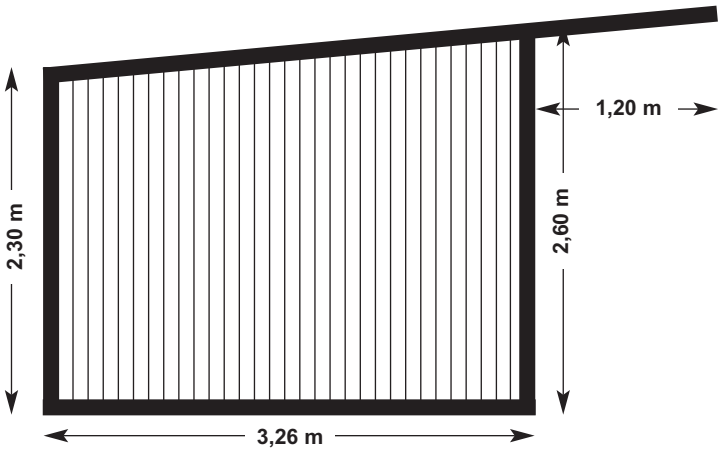

Art.-nr. 026 Dobbelboks med 2-delt døre 3,26 x 8,34 m

Arnaborg ApS • G. Jarchow-Mauritz • Lundtoftvej 10 • DK-6340 Kruså • Tlf. +45 30 35 11 53 • E-mail: info@arnaborg.com

Grundplan

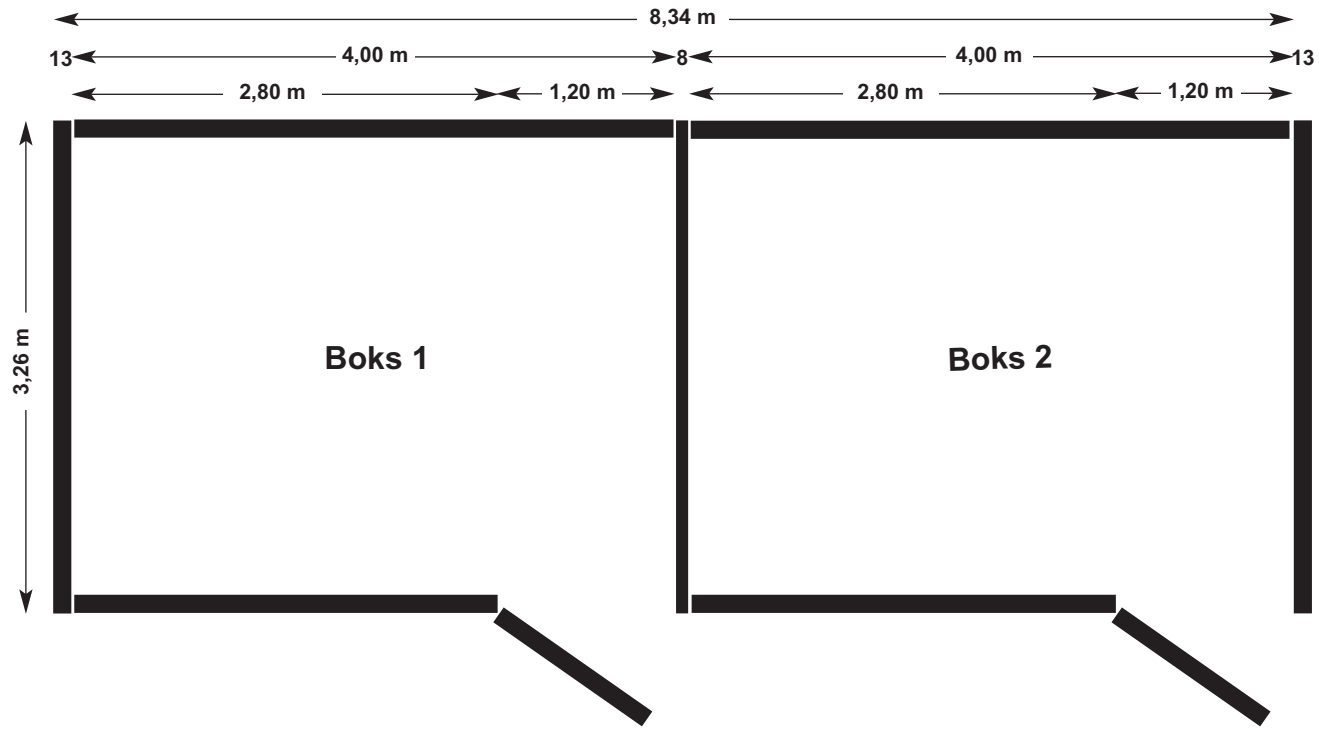

Forfra

Bagfra

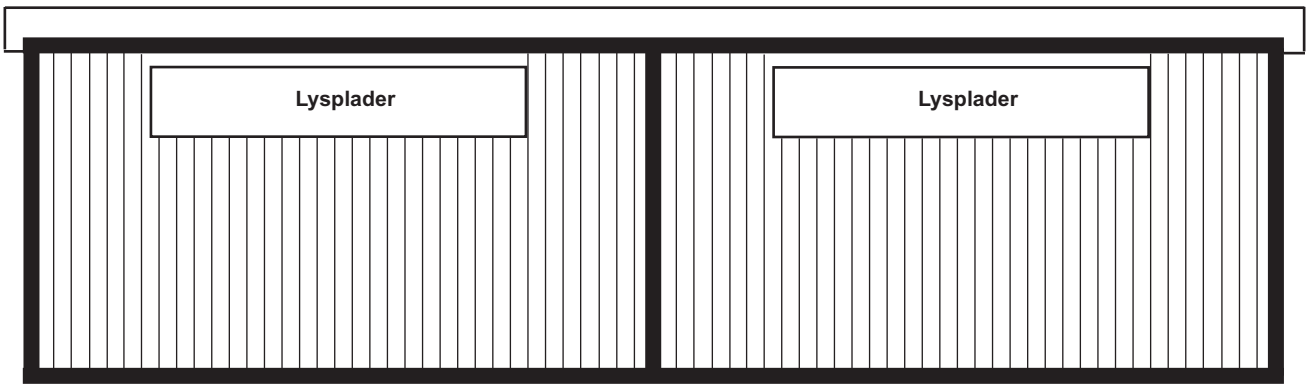

Art.-nr. 026 Dobbelboks med 2-delt døre 3,26 x 8,34 m

Arnaborg ApS • G. Jarchow-Mauritz • Lundtoftvej 10 • DK-6340 Kruså • Tlf. +45 30 35 11 53 • E-mail: info@arnaborg.com

Set fra siden

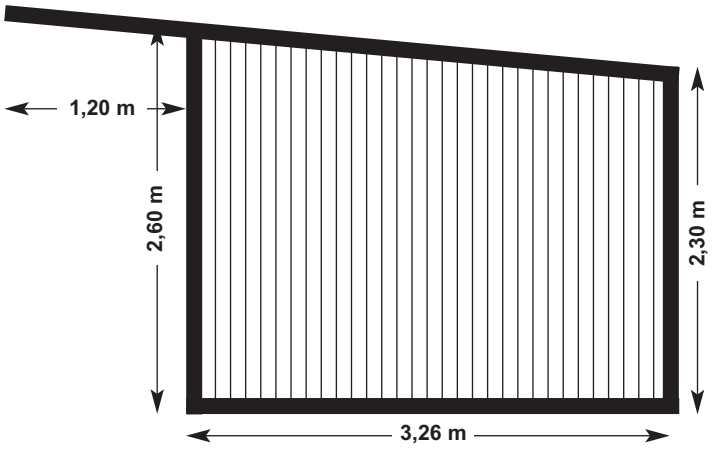

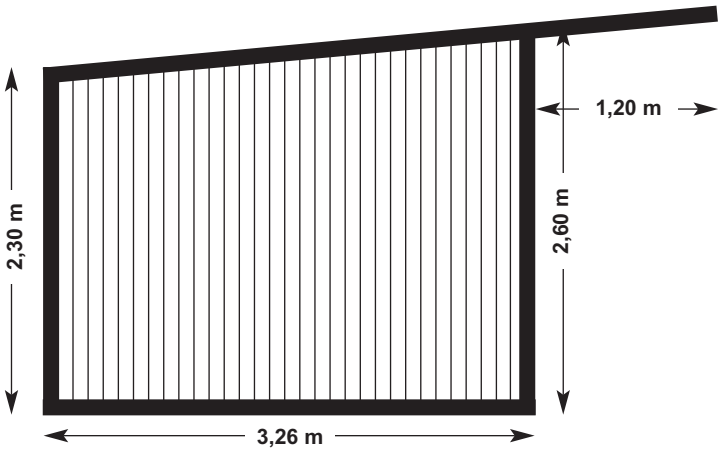

Art.-nr. 027 Dobbelboks med 2-delt døre 4,26 x 8,34 m

Arnaborg ApS • G. Jarchow-Mauritz • Lundtoftvej 10 • DK-6340 Kruså • Tlf. +45 30 35 11 53 • E-mail: info@arnaborg.com

Grundplan

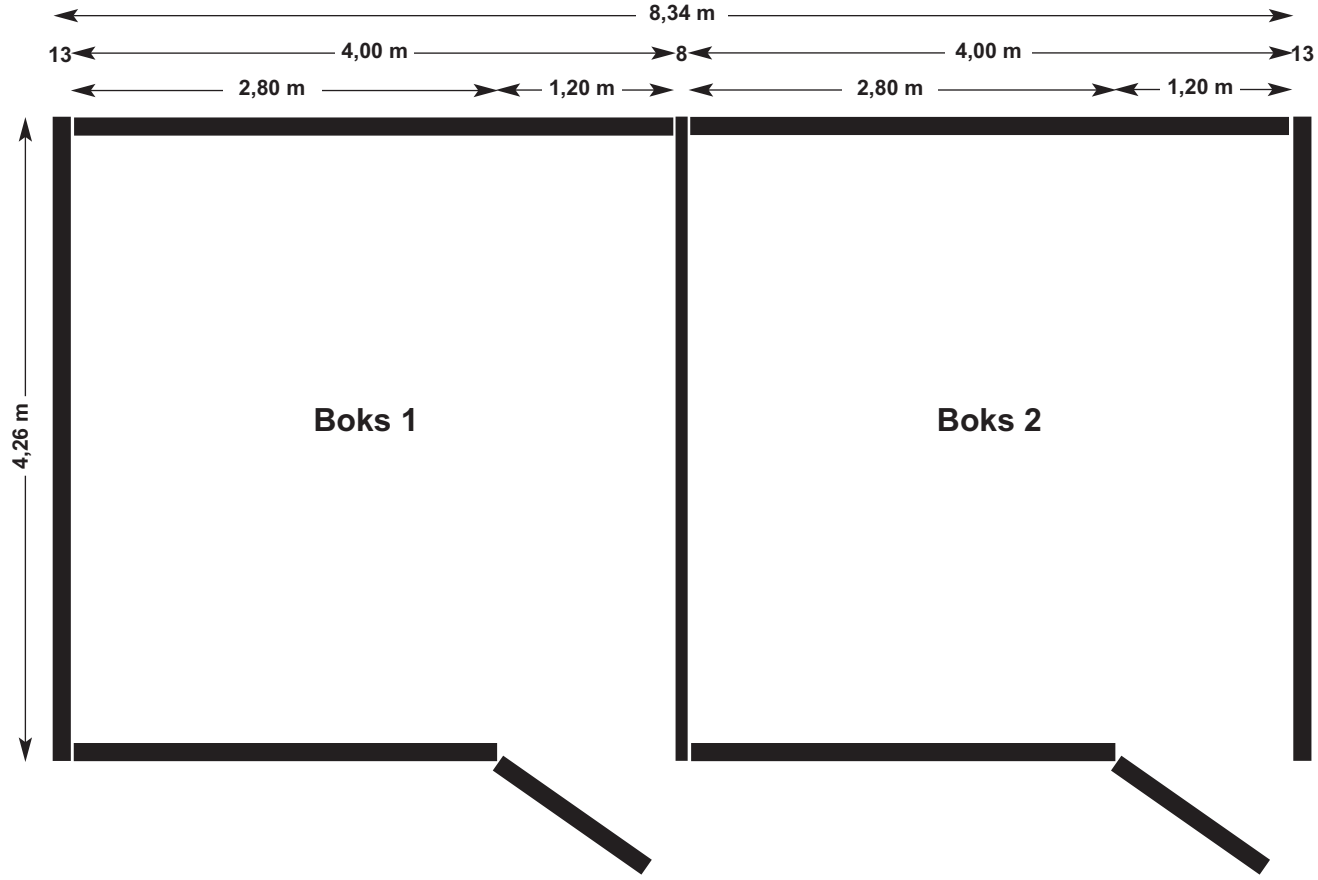

Forfra

Bagfra

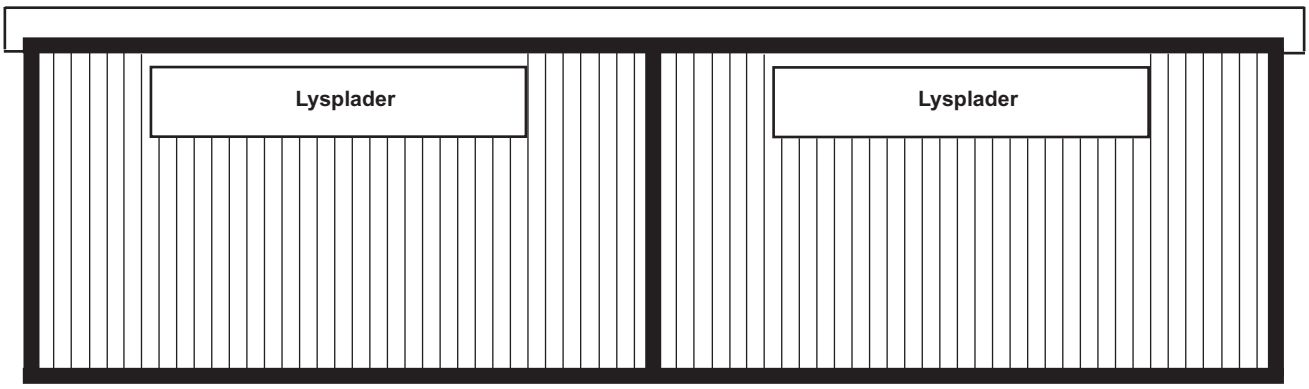

Art.-nr. 027 Dobbelboks med 2-delt døre 4,26 x 8,34 m

Arnaborg ApS • G. Jarchow-Mauritz • Lundtoftvej 10 • DK-6340 Kruså • Tlf. +45 30 35 11 53 • E-mail: info@arnaborg.com

Set fra siden

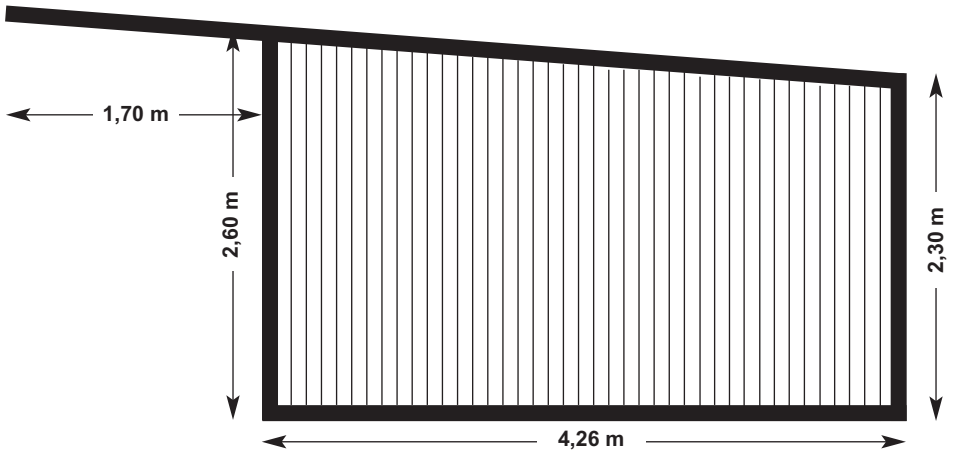

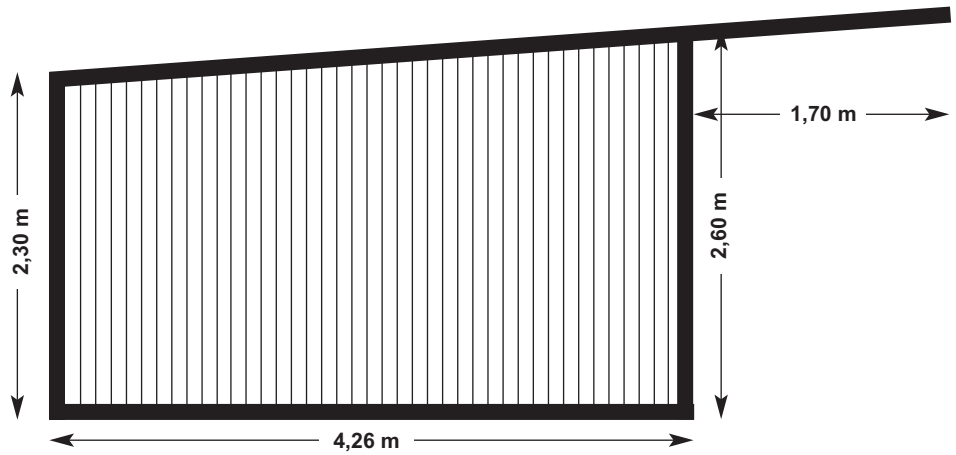

Udebokse

Leveres som samlesæt i moduler fra Skandwood - Premonterede vægelementer, let at samle.

Udvidelsesmoduler

Grundplaner og illustrationer i følgende størrelser:

- Udeboks + sadelrum 3,26 x 9,42 m
- Udeboks + sadelrum + strigleplads 3,26 x 12,42
- Udeboks + sadelrum + hølager 5,39 x 9,42 m
- Udeboks + hjørneboks + strigleplads 7,49 x 10,70 m

Art.-nr. 028 Dobbelboks + sadelrum 3,26 x 9,42 m

Arnaborg ApS • G. Jarchow-Mauritz • Lundtoftvej 10 • DK-6340 Kruså • Tlf. +45 30 35 11 53 • E-mail: info@arnaborg.com

Grundpris

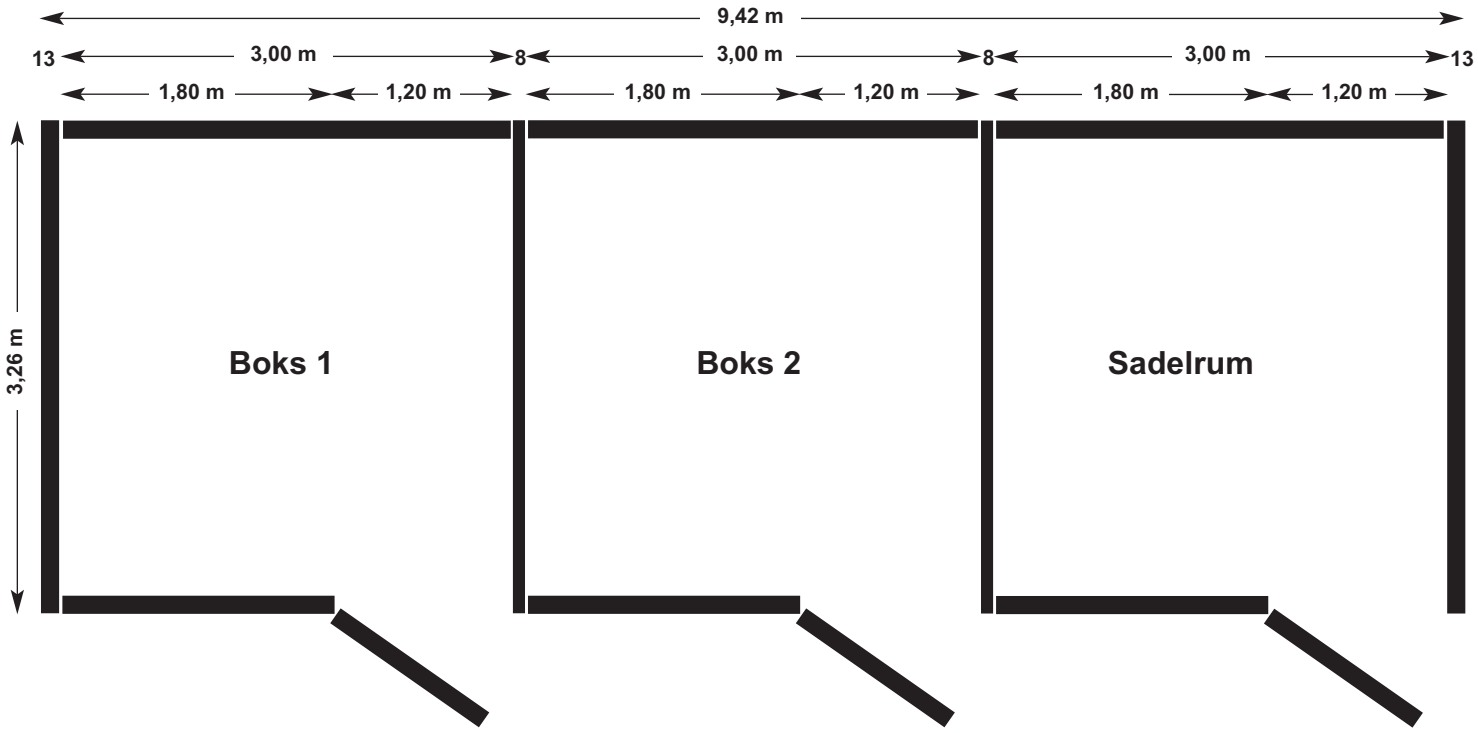

Forfra

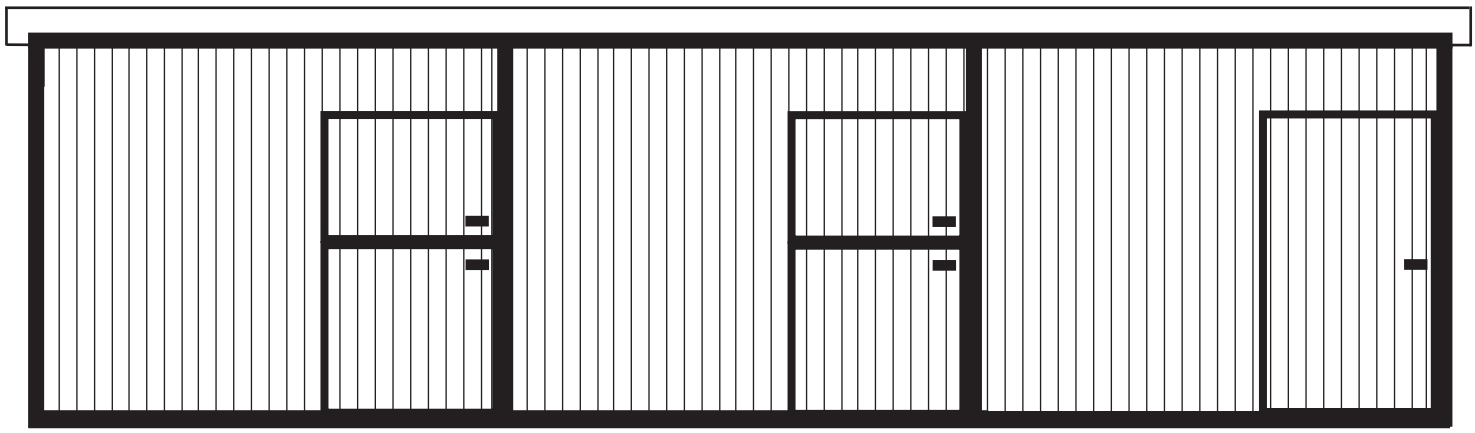

Bagfra

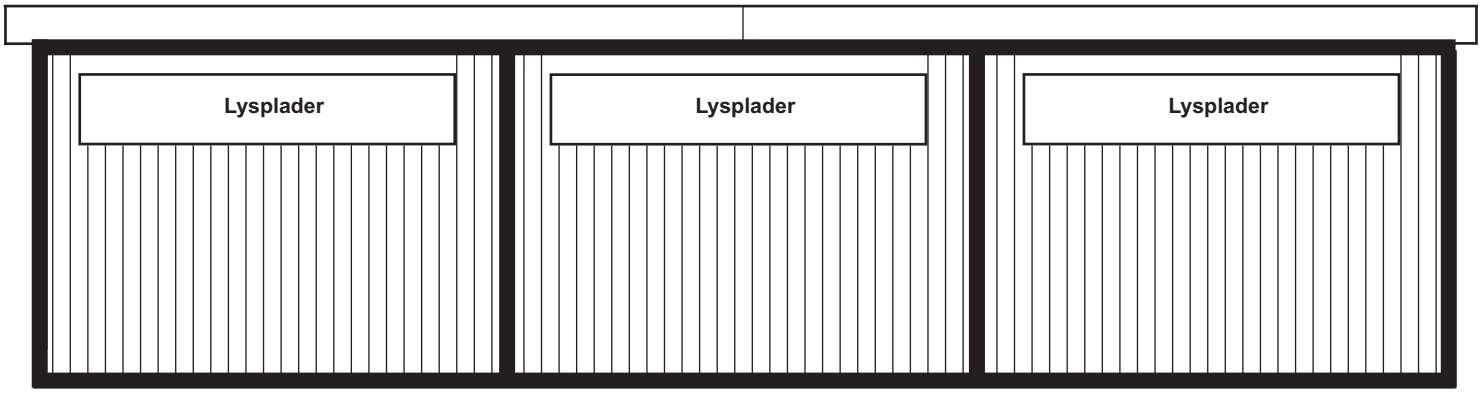

Art.-nr. 028 Dobbelboks + sadelrum 3,26 x 9,42 m

Arnaborg ApS • G. Jarchow-Mauritz • Lundtoftvej 10 • DK-6340 Kruså • Tlf. +45 30 35 11 53 • E-mail: info@arnaborg.com

Set fra siden

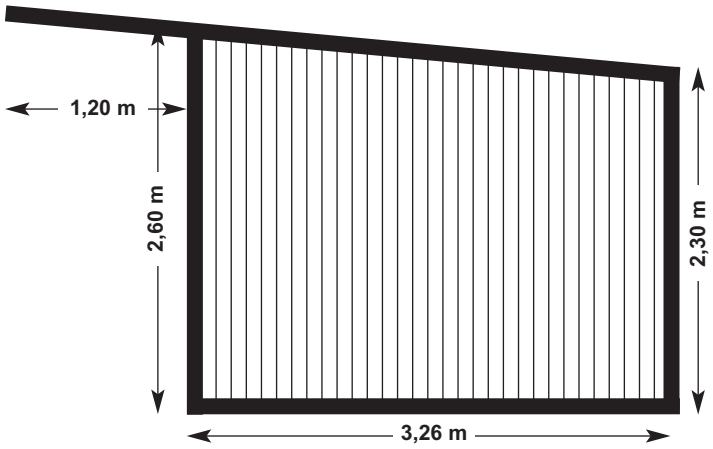

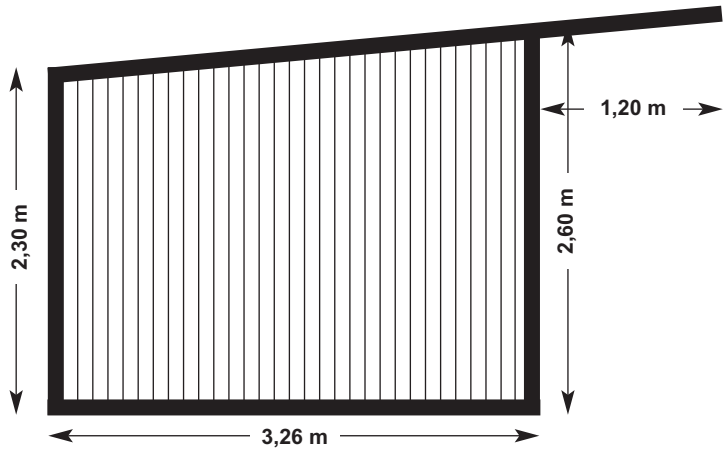

Art.-nr. 029 Dobbelboks + sadelrum + strigleplads 3,26 x 12,42 m

Arnaborg ApS • G. Jarchow-Mauritz • Lundtoftvej 10 • DK-6340 Kruså • Tlf. +45 30 35 11 53 • E-mail: info@arnaborg.com

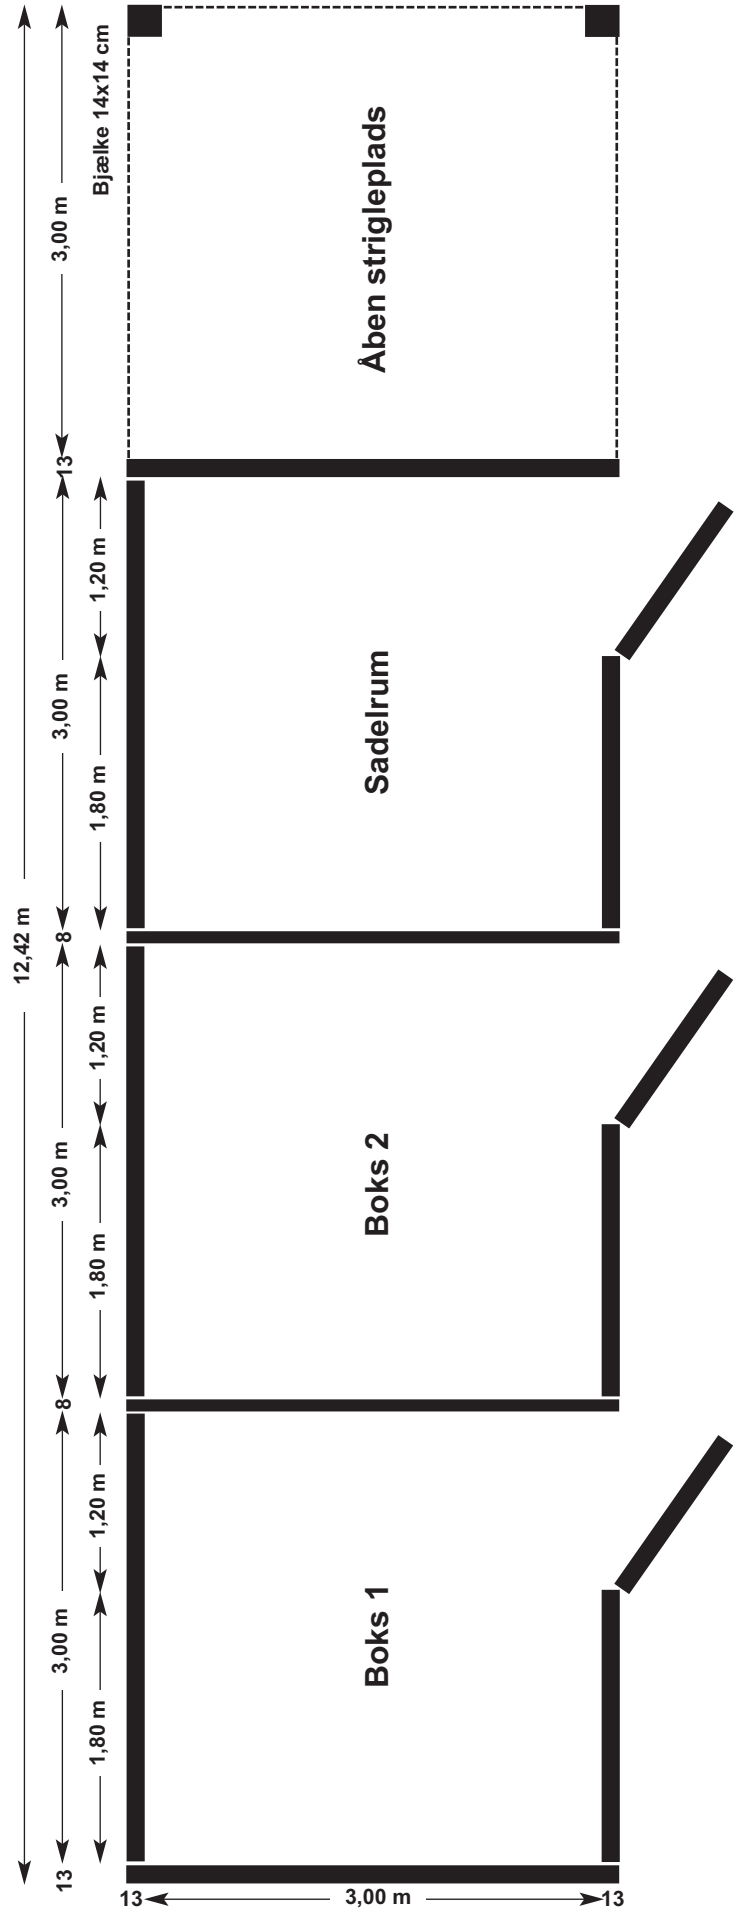

Grundplan

Art.-nr. 029 Dobbelboks + sadelrum + strigleplads 3,26 x 12,42 m

Arnaborg ApS • G. Jarchow-Mauritz • Lundtoftvej 10 • DK-6340 Kruså • Tlf. +45 30 35 11 53 • E-mail: info@arnaborg.com

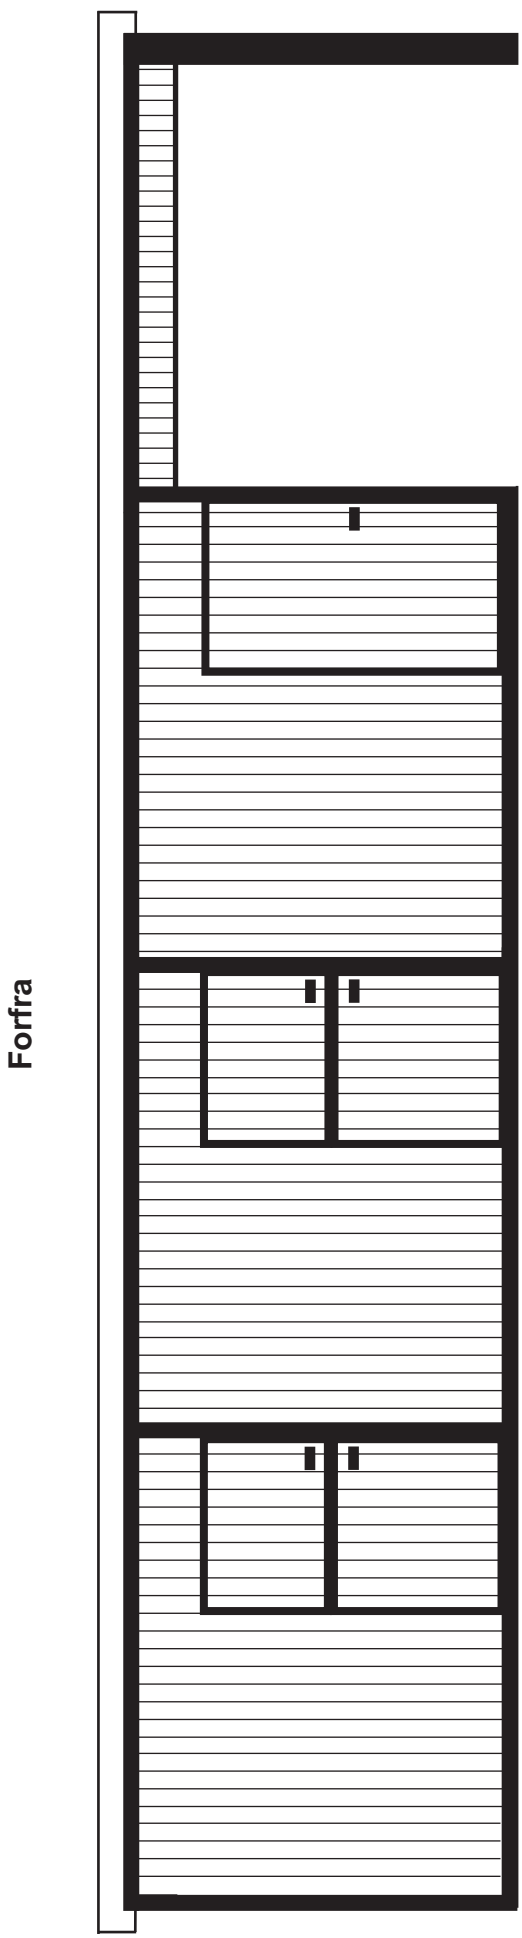

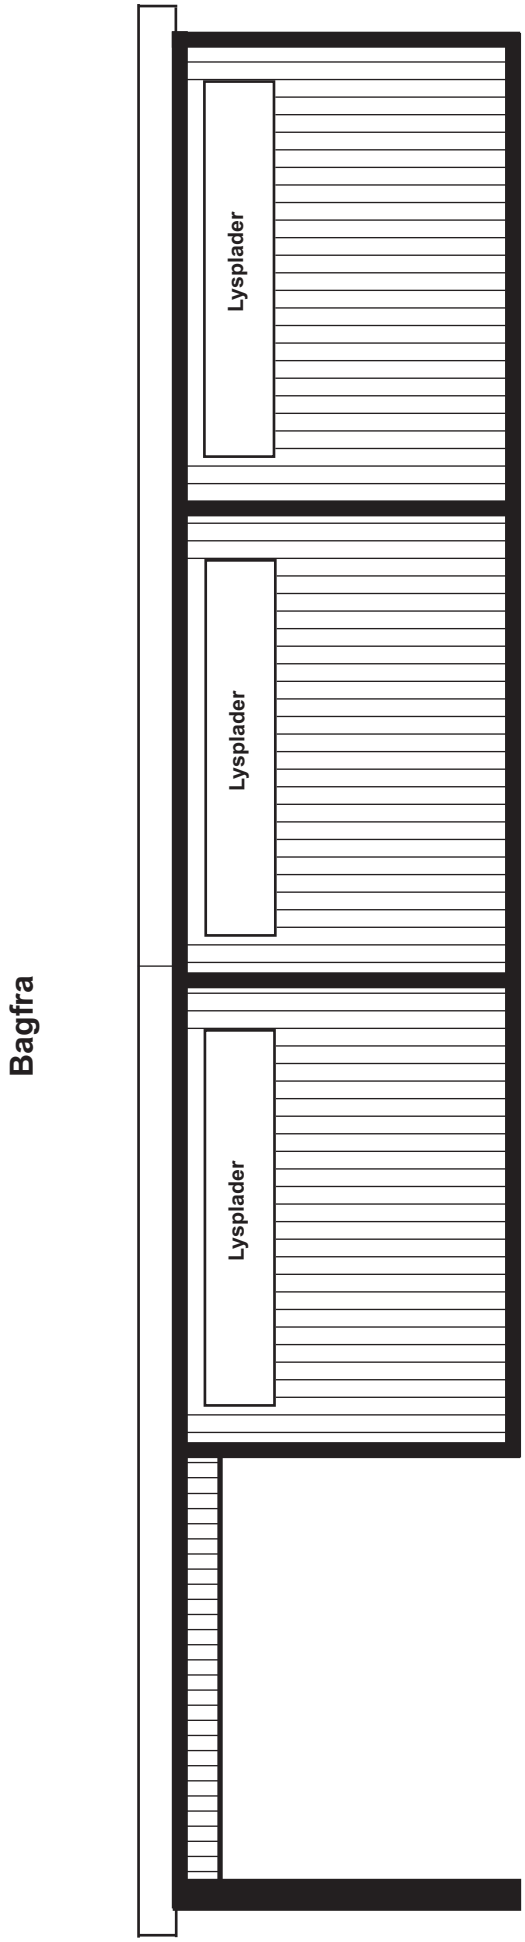

Art.-nr. 029 Dobbelboks + sadelrum + strigleplads 3,26 x 12,42 m

Arnaborg ApS • G. Jarchow-Mauritz • Lundtoftvej 10 • DK-6340 Kruså • Tlf. +45 30 35 11 53 • E-mail: info@arnaborg.com

Set fra siden

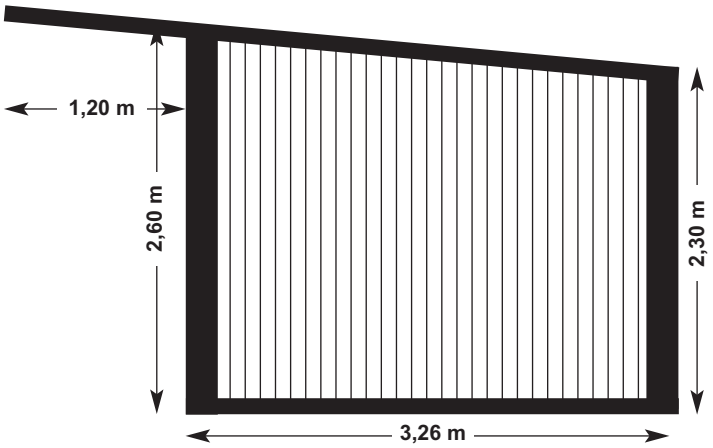

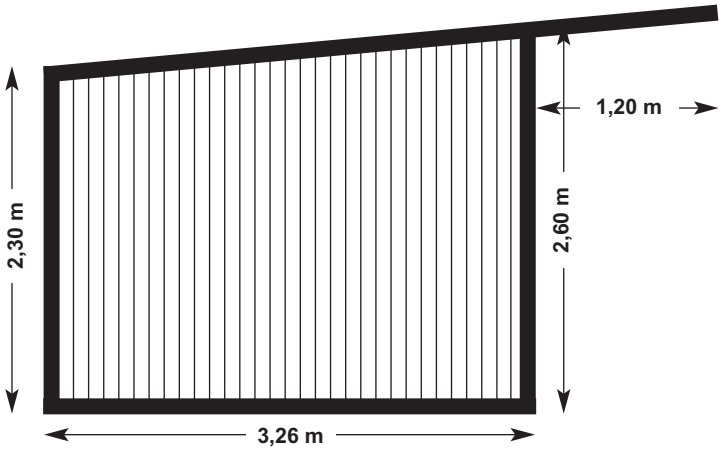

Art.-nr. 030 Dobbelboks + sadelrum + hølager 5,39 x 9,42 m

Arnaborg ApS • G. Jarchow-Mauritz • Lundtoftvej 10 • DK-6340 Kruså • Tlf. +45 30 35 11 53 • E-mail: info@arnaborg.com

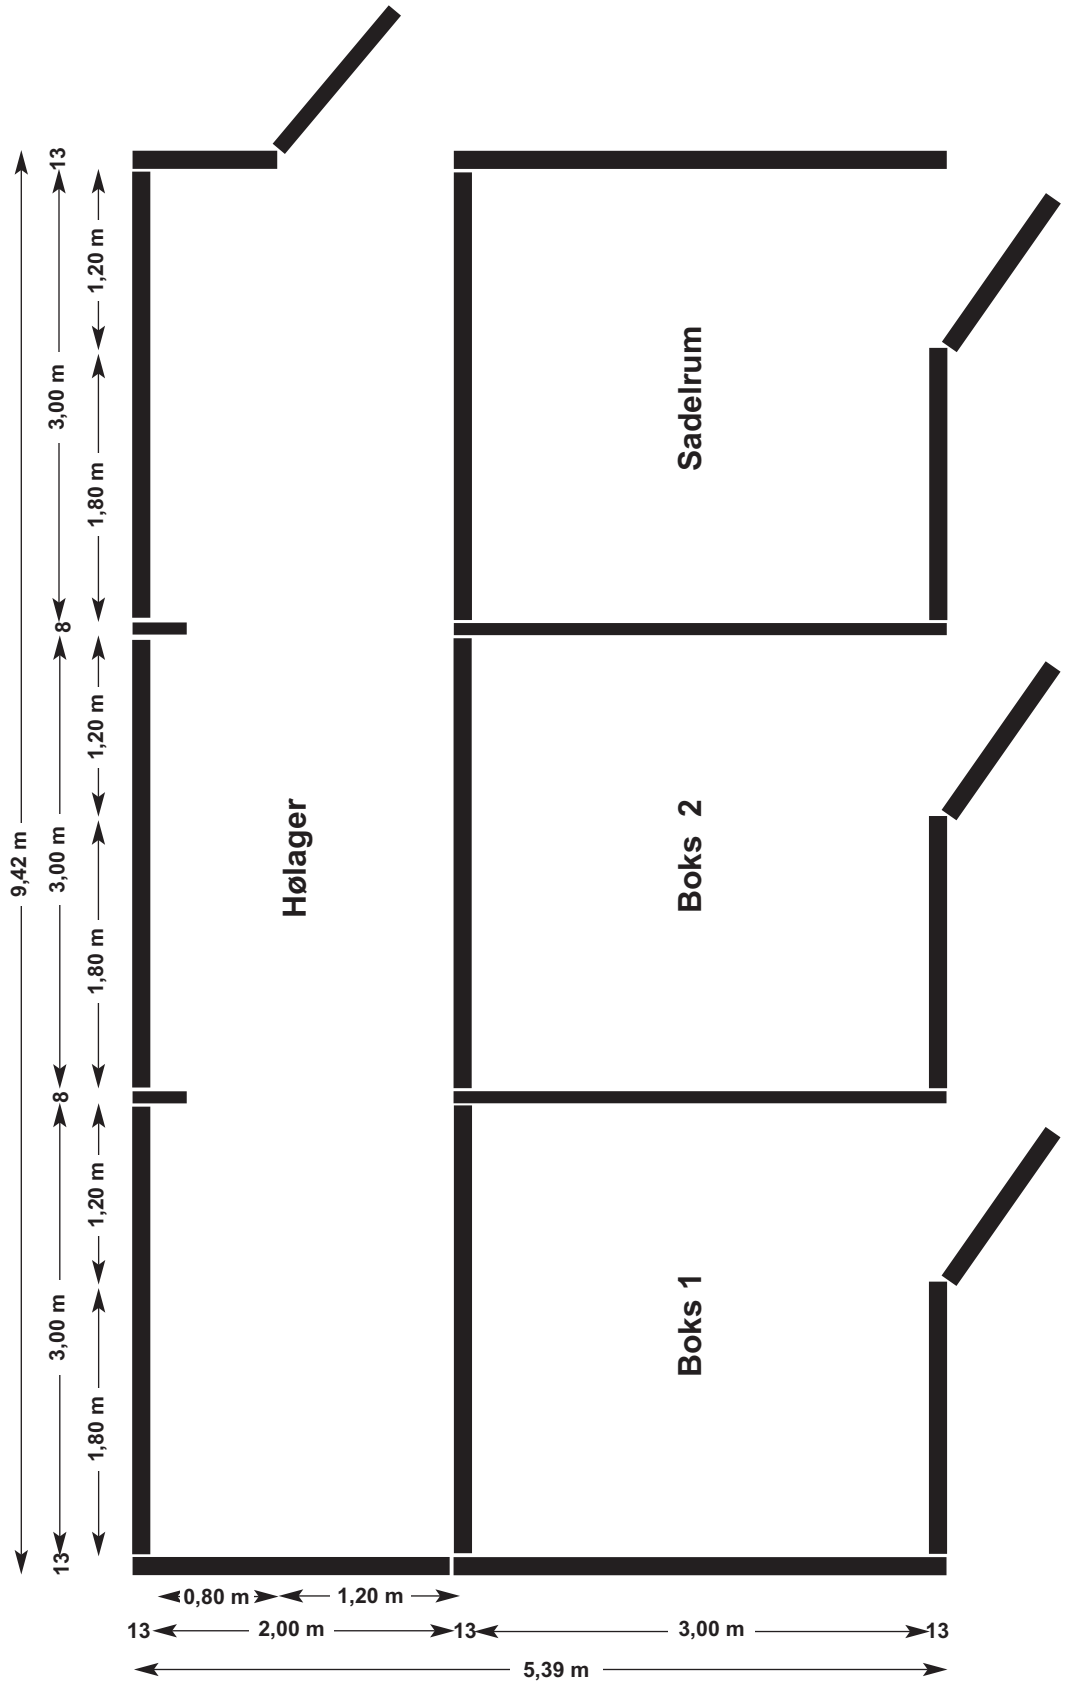

Art.-nr. 030 Dobbelboks + sadelrum + hølager 5,39 x 9,42 m

Arnaborg ApS • G. Jarchow-Mauritz • Lundtoftvej 10 • DK-6340 Kruså • Tlf. +45 30 35 11 53 • E-mail: info@arnaborg.com

Forfra

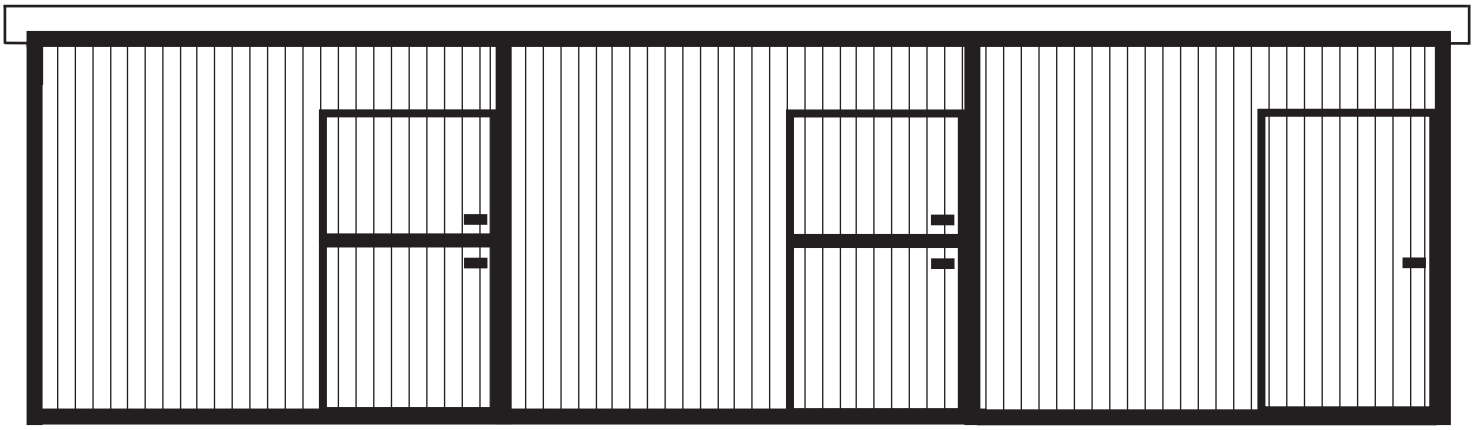

Bagfra

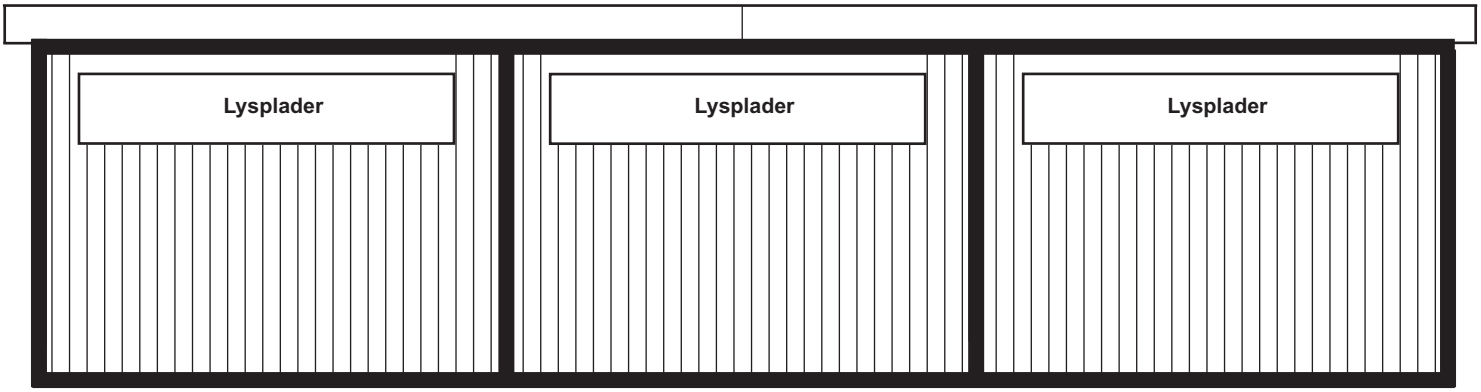

Set fra siden

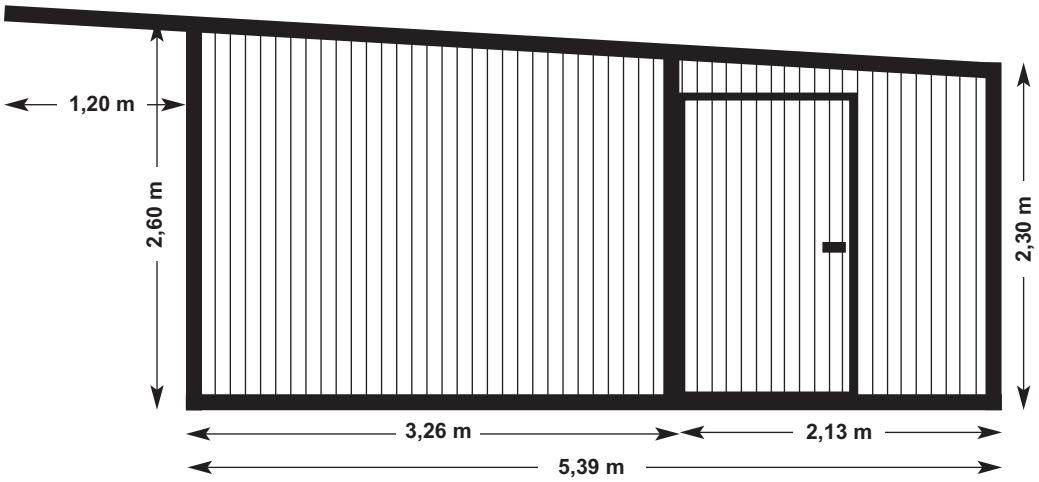

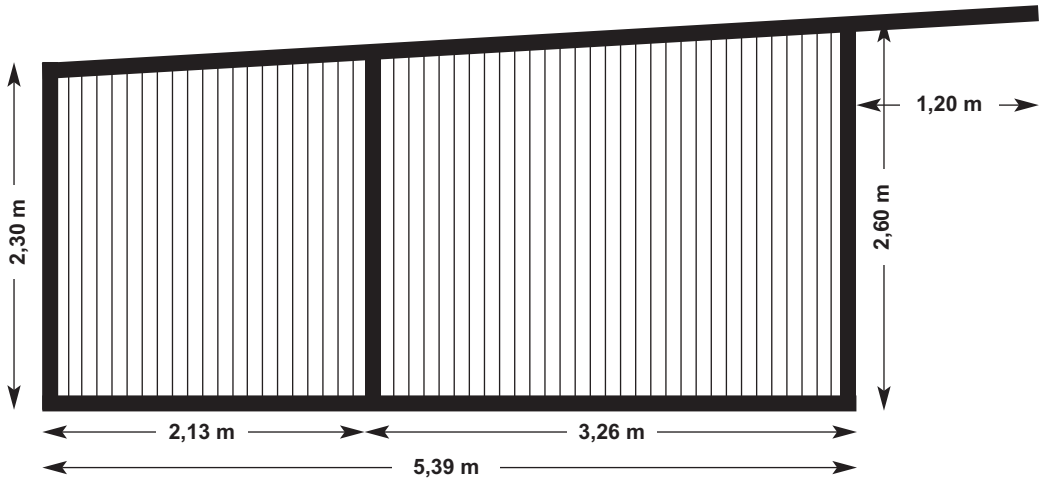

Art.-nr. 031 Dobbelboks + hjørneboks + strigleplads 7,49 x 10,70 m

Arnaborg ApS • G. Jarchow-Mauritz • Lundtoftvej 10 • DK-6340 Kruså • Tlf. +45 30 35 11 53 • E-mail: info@arnaborg.com

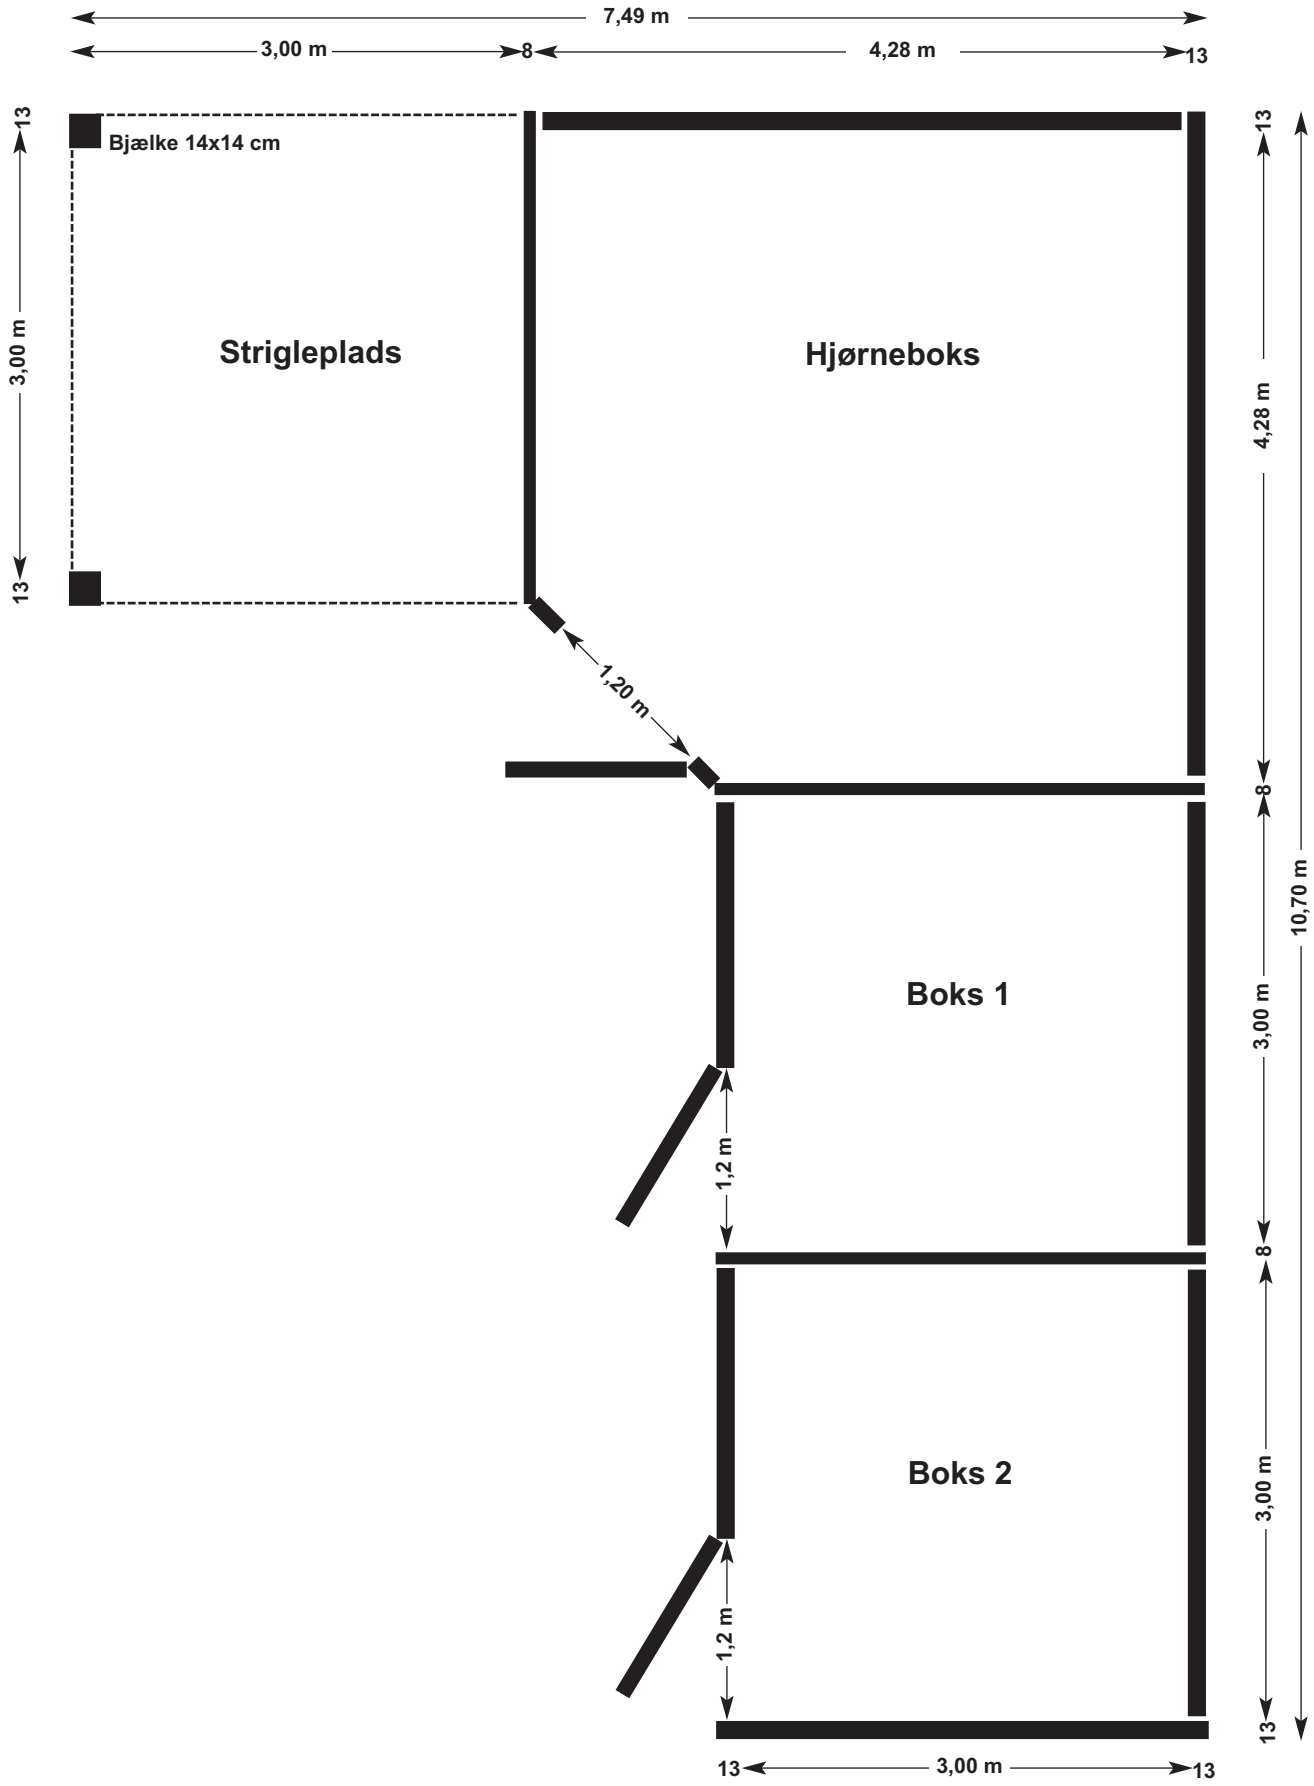

Art.-nr. 031 Dobbelboks + hjørneboks + strigleplads 7,49 x 10,70 m

Arnaborg ApS • G. Jarchow-Mauritz • Lundtoftvej 10 • DK-6340 Kruså • Tlf. +45 30 35 11 53 • E-mail: info@arnaborg.com

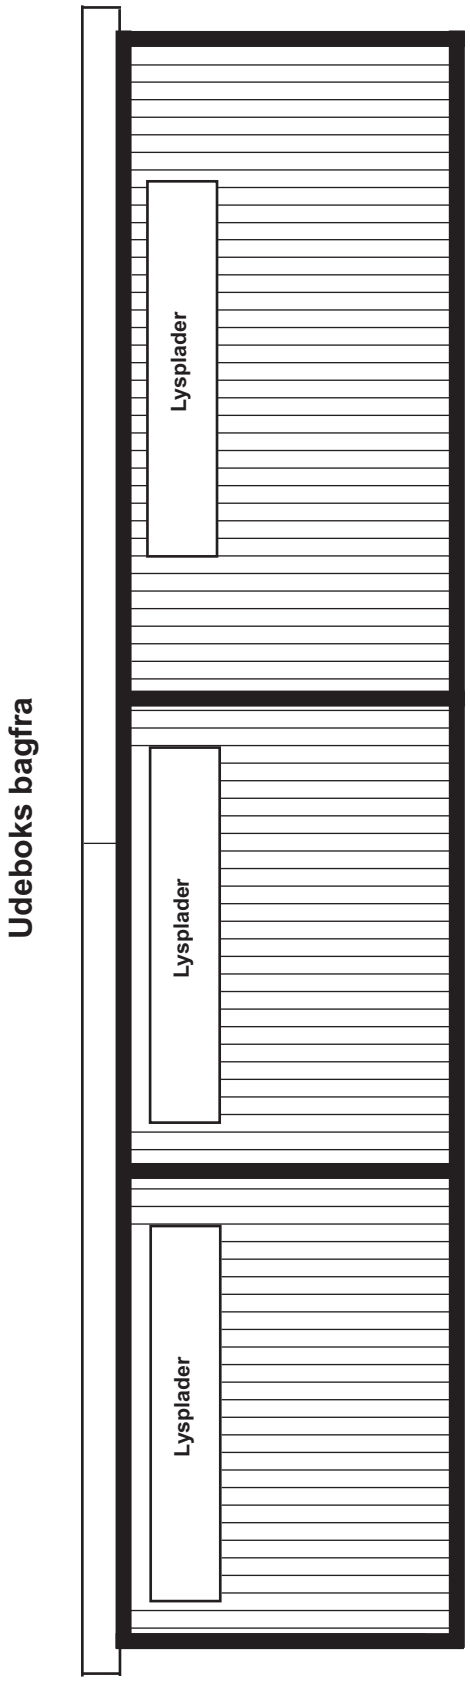

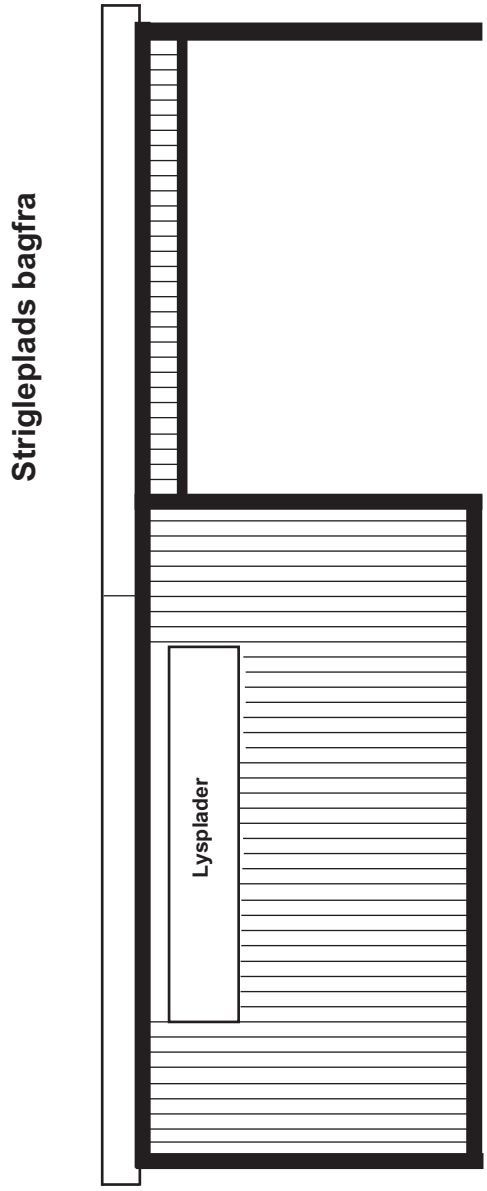

Art.-nr. 031 Dobbelboks + hjørneboks + strigleplads 7,49 x 10,70 m

Arnaborg ApS • G. Jarchow-Mauritz • Lundtoftvej 10 • DK-6340 Kruså • Tlf. +45 30 35 11 53 • E-mail: info@arnaborg.com

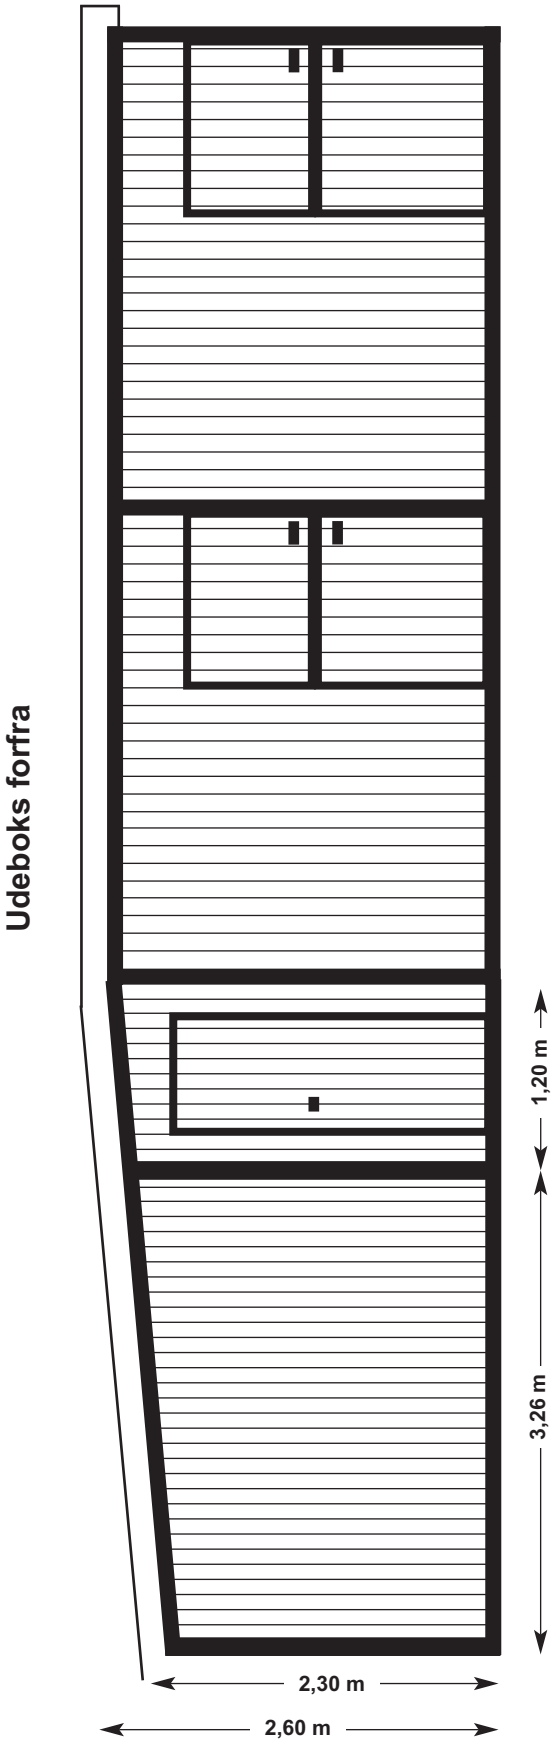

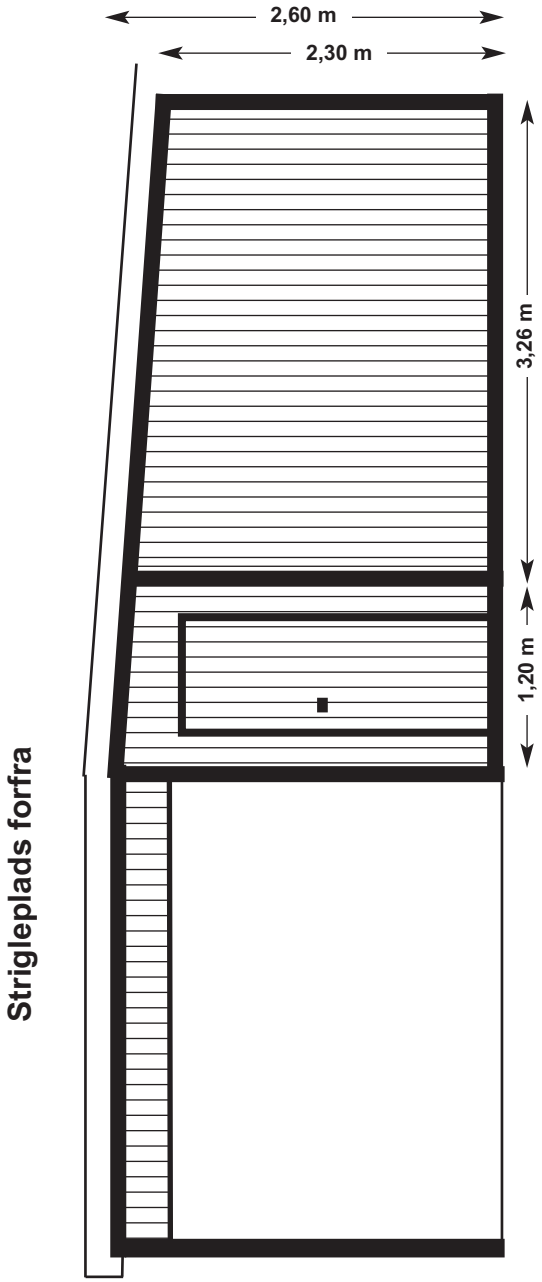

Udebokse

Leveres som samlesæt i moduler fra Skandwood - premonterede vægelementer, let at samle.

I række

Grundplaner og illustrationer i følgende størrelser:

- **3-gange 3,00 x 3,00 m**
- **4-gange 3,00 x 3,00 m**
- **5-gange 3,00 x 3,00 m**
- **6-gange 3,00 x 3,00 m**

Målestok 1:100

Fra kr. 50.150,-

Art.-nr. 032-043 **Udeboks i række** mål, se nedenfor:

Arnaborg ApS • G. Jarchow-Mauritz • Lundtoftvej 10 • DK-6340 Kruså • Tlf. +45 30 35 11 53 • E-mail: info@arnaborg.com

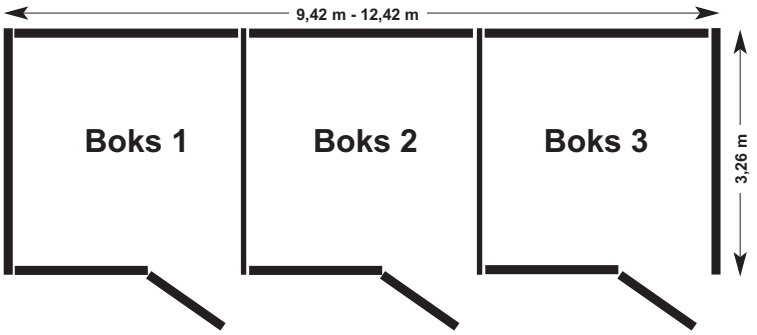

Art.-nr. 032 3 bokse i rækken á 3,00 x 3,00 m = kr. 41.450,-
Art.-nr. 036 3 bokse i rækken á 3,00 x 3,50 m = kr. 48.600,-
Art.-nr. 040 3 bokse i rækken á 3,00 x 4,00 m = kr. 55.400,-

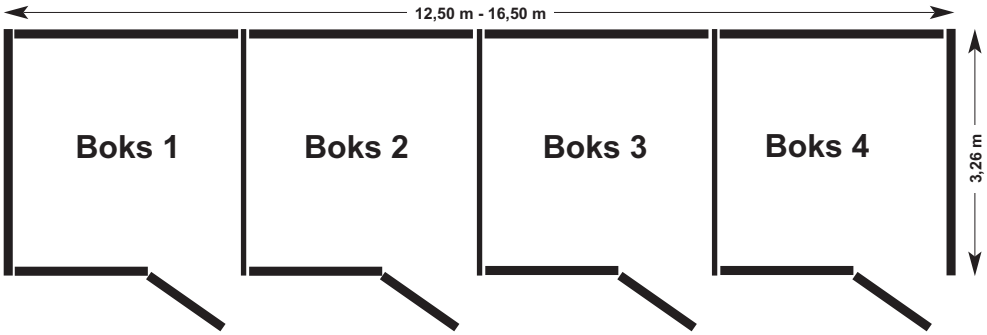

Art.-nr. 033 4 bokse i rækken á 3,00 x 3,00 m = kr. 54.700,-
Art.-nr. 037 4 bokse i rækken á 3,00 x 3,50 m = kr. 63.700,-
Art.-nr. 041 4 bokse i rækken á 3,00 x 4,00 m = kr. 72.650,-

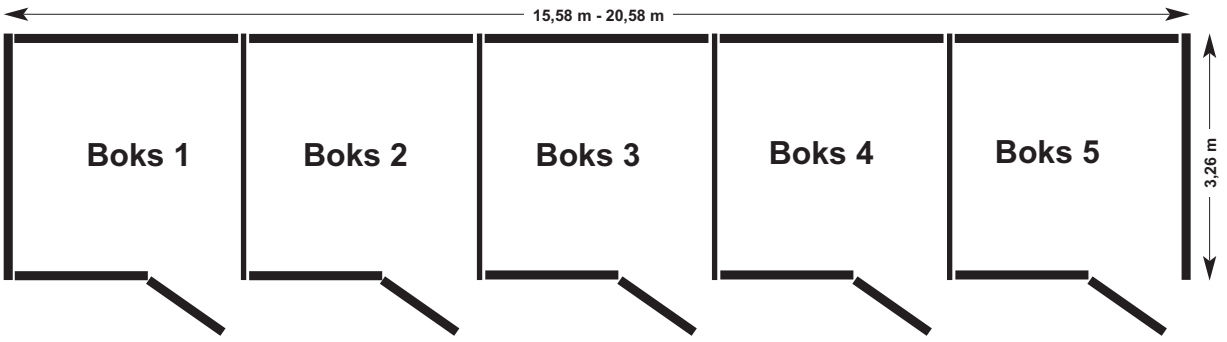

Art.-nr. 034 5 bokse i en række á 3,00 x 3,00 m = kr. 66.650,-
Art.-nr. 038 5 bokse i en række á 3,00 x 3,50 m = kr. 78.000,-
Art.-nr. 042 5 bokse i en række á 3,00 x 4,00 m = kr. 89.350,-

---

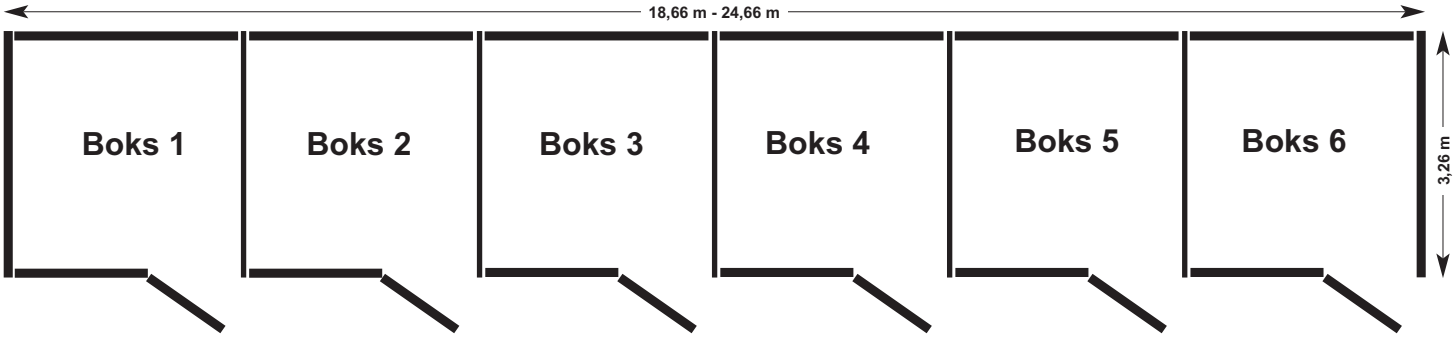

Art.-nr. 035 6 bokse i en række á 3,00 x 3,00 m = kr. 77.350,-
Art.-nr. 039 6 bokse i en række á 3,00 x 3,50 m = kr. 90.950,-
Art.-nr. 043 6 bokse i en række á 3,00 x 4,00 m = kr. 104.600,-